

Županija:

DUBROVAČKO-NERETVANSKA ŽUPANIJA

Općina:

OPĆINA JANJINA

Naziv prostornog plana:

II. IZMJENE I DOPUNE
PROSTORNOG PLANA UREĐENJA OPĆINE JANJINA

Naziv kartografskog prikaza:


GRAĐEVINSKA PODRUČJA
I PODRUČJA POSEBNIH UVJETA KORIŠTENJA

Broj kartografskog prikaza:





4-7

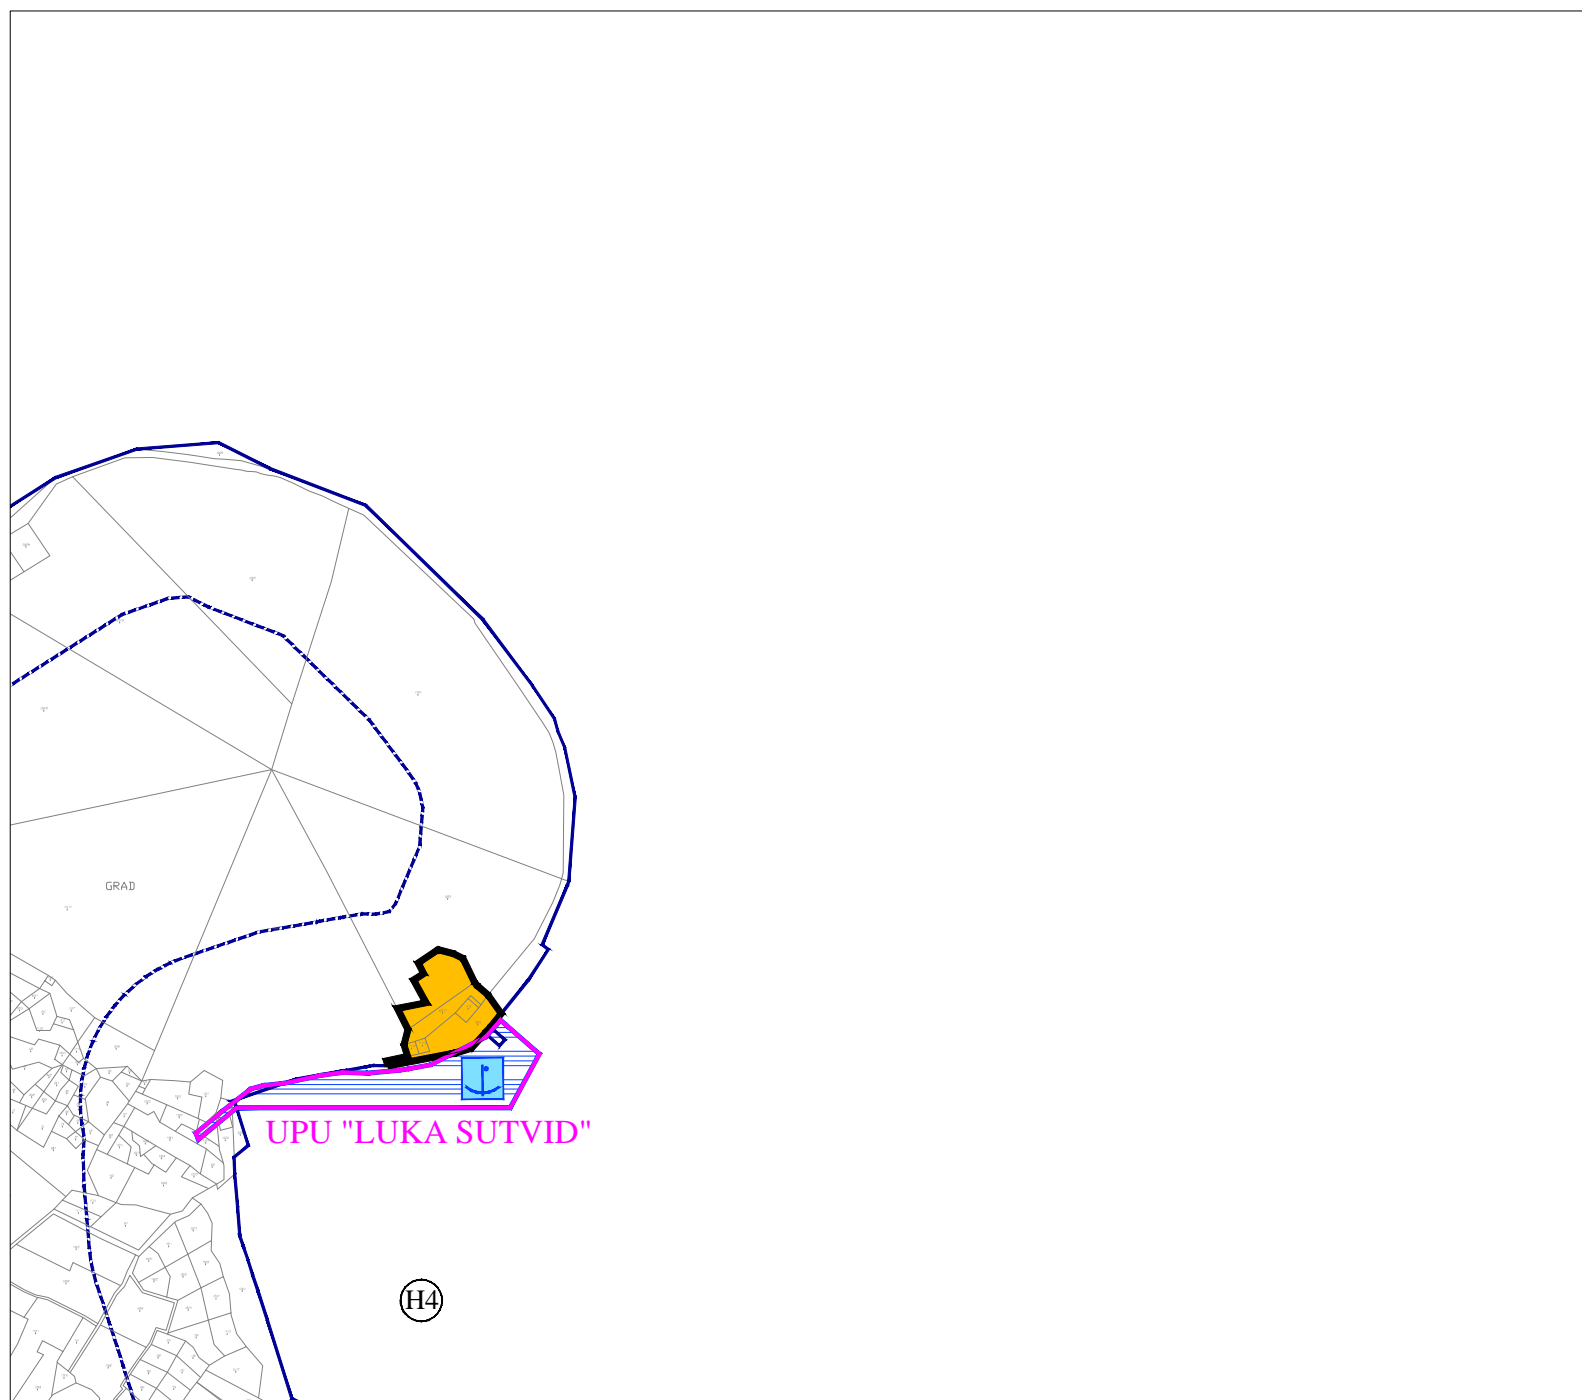Mjerilo kartografskog prikaza:

1 : 5 000




Granice

-  prostor ograničenja
-  obalna crta na katastarskom planu
-  linija 100 m udaljena od obalne crte
-  granica građevinskog područja naselja i izdvojenog dijela građevinskog područja naselja


Namjena površina

izgrađeni dio neizgrađeni dio



-  mješovita namjena


Pomorski promet

postojeće planirano

-  morska luka otvorena za javni promet lokalnog značaja

Područja posebnih uvjeta korištenja

-  lučko područje
-  obuhvat predviđenog urbanističkog plana uređenja

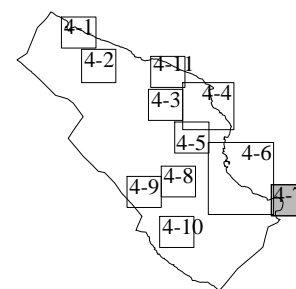

Transformacija digitalnih podataka
Prostornog plana uređenja Općine Janjina
u kartografsku projekciju HTRS96/TM