

Županija:

DUBROVAČKO-NERETVANSKA ŽUPANIJA

Općina:

OPĆINA JANJINA

Naziv prostornog plana:

II. IZMJENE I DOPUNE
PROSTORNOG PLANA UREĐENJA OPĆINE JANJINA

Naziv kartografskog prikaza:


GRAĐEVINSKA PODRUČJA
I PODRUČJA POSEBNIH UVJETA KORIŠTENJA

Broj kartografskog prikaza:

4-3

Mjerilo kartografskog prikaza:

1 : 5 000

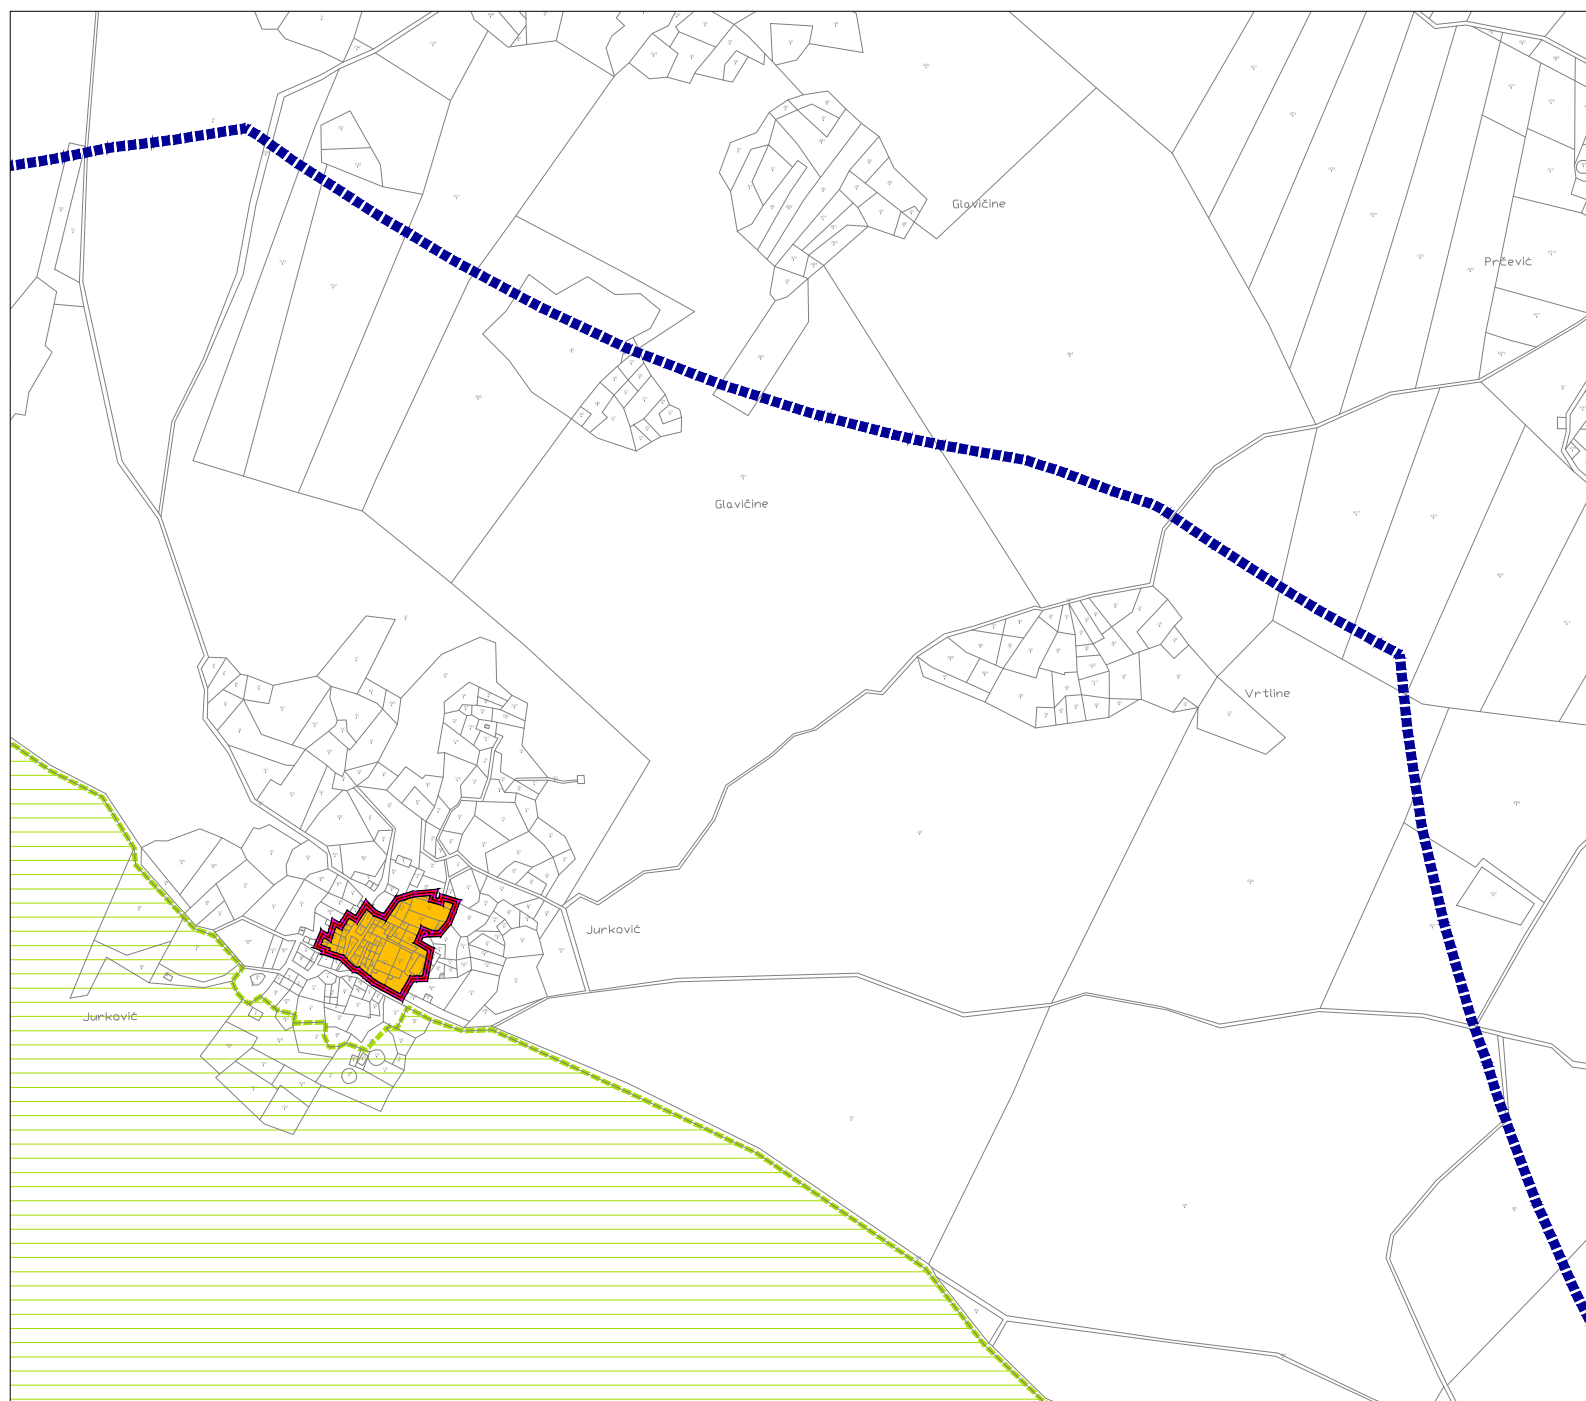

Granice



prostor ograničenja



granica građevinskog područja
naselja i izdvojenog dijela
građevinskog područja naselja

Namjena površina

izgrađeni dio neizgrađeni dio



mješovita namjena

Područja posebnih uvjeta korištenja




osobito vrijedan predjel - prirodni krajobraz



zona zaštite "B"



obuhvat predviđenog urbanističkog plana uređenja

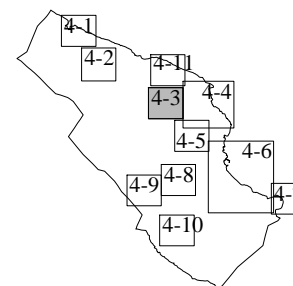

Transformacija digitalnih podataka
Prostornog plana uređenja Općine Janjina
u kartografsku projekciju HTRS96/TM