

Županija:

DUBROVAČKO-NERETVANSKA ŽUPANIJA

Općina:

OPĆINA JANJINA

Naziv prostornog plana:

II. IZMJENE I DOPUNE  
PROSTORNOG PLANA UREĐENJA OPĆINE JANJINA

Naziv kartografskog prikaza:


GRAĐEVINSKA PODRUČJA  
I PODRUČJA POSEBNIH UVJETA KORIŠTENJA

Broj kartografskog prikaza:

4-1

Mjerilo kartografskog prikaza:

1 : 5 000

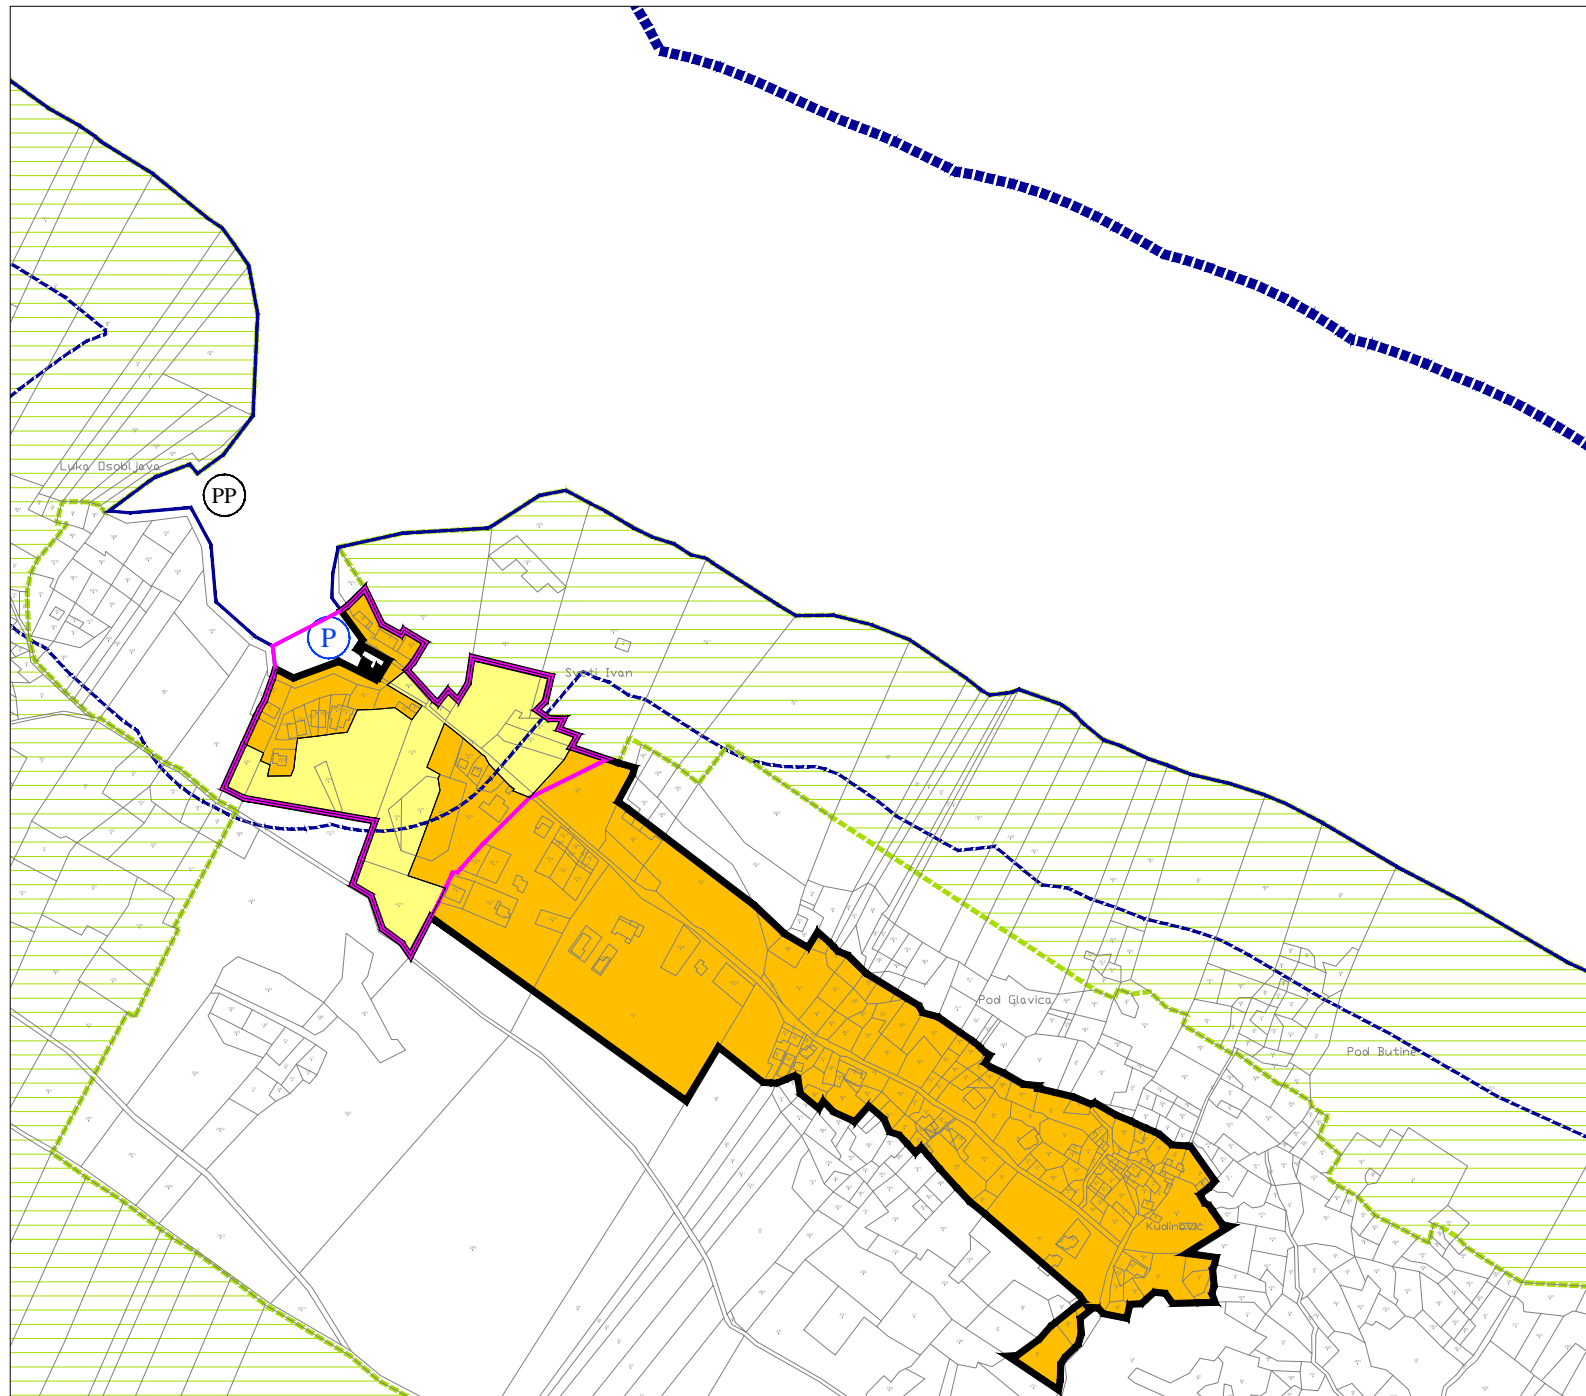

*Granice*

- prostor ograničenja obalna crta na katastarskom planu linija 100 m udaljena od obalne crte
- granica građevinskog područja naselja i izdvojenog dijela građevinskog područja naselja

*Namjena površina*


- izgrađeni dio
- neizgrađeni dio
- mješovita namjena
- sportsko-rekreacijska namjena PP - prirodna plaža (lokacija)

*Pomorski promet*

- postojeće privezište
- planirano

*Područja posebnih uvjeta korištenja*

- osobito vrijedan predjel - prirodni krajobraz
- obuhvat previđenog urbanističkog plana uređenja

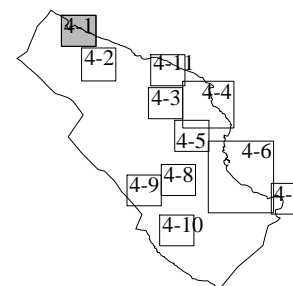

Transformacija digitalnih podataka  
Prostornog plana uređenja Općine Janjina  
u kartografsku projekciju HTRS96/TM