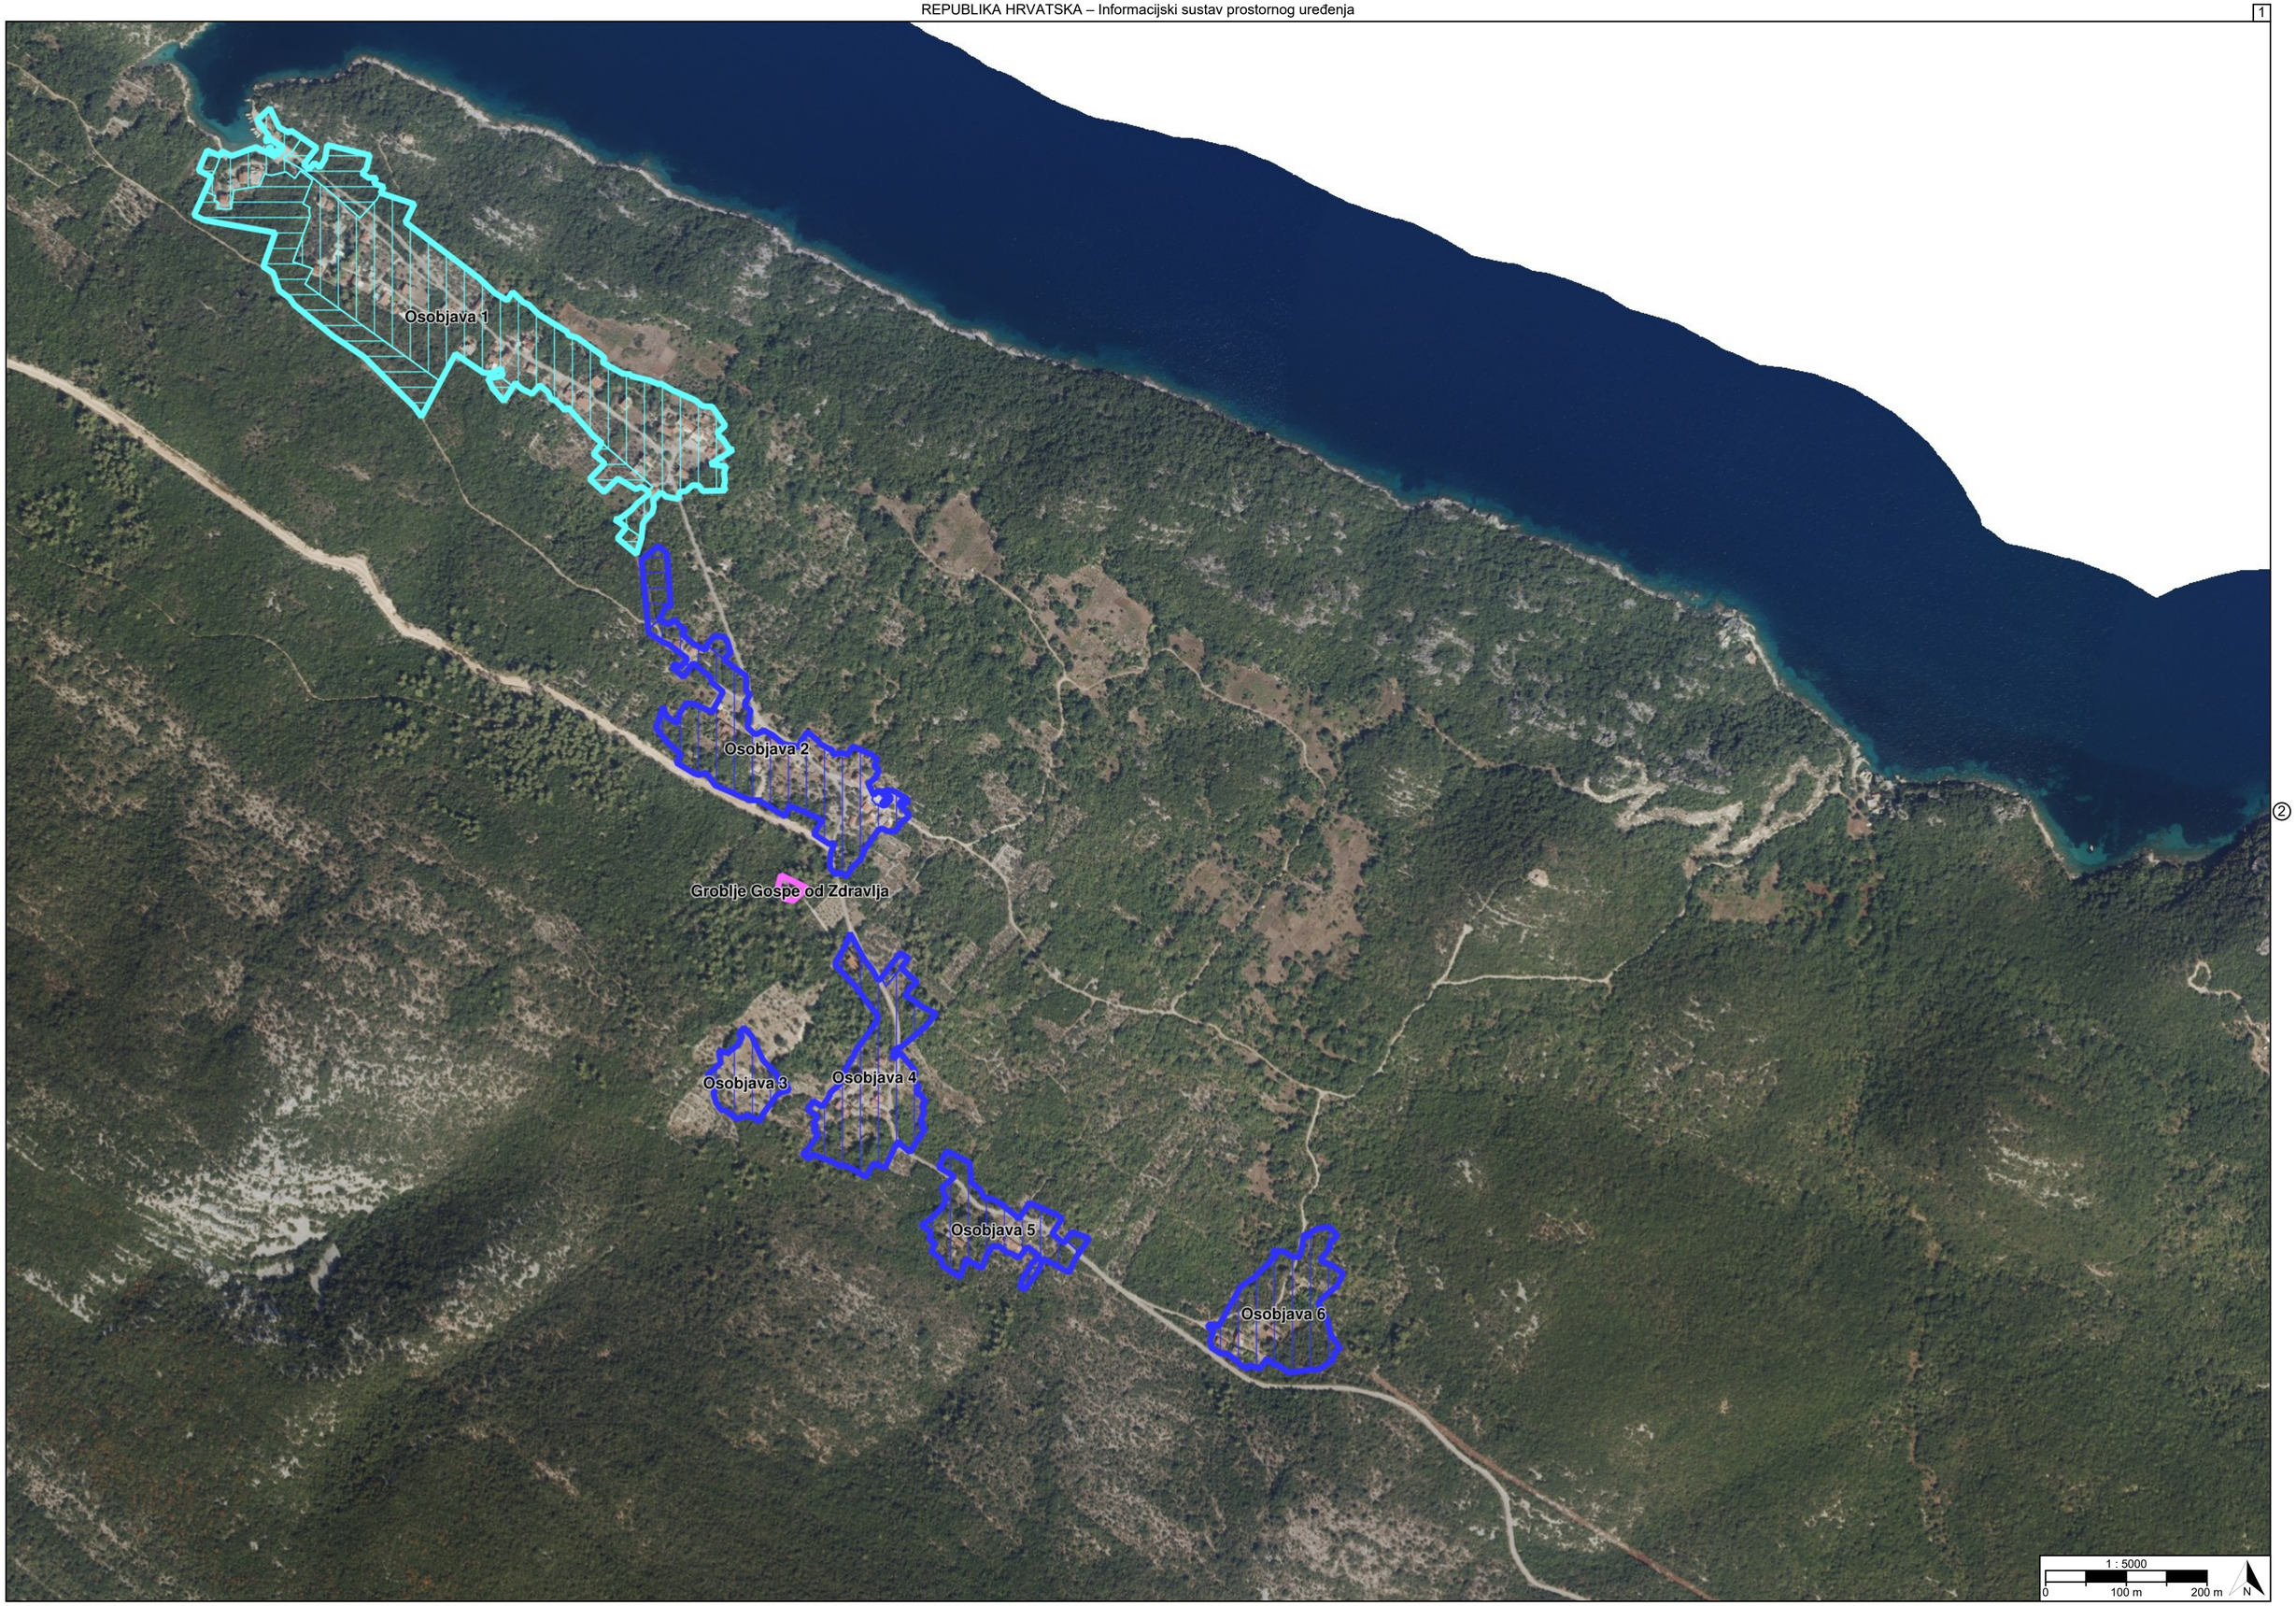
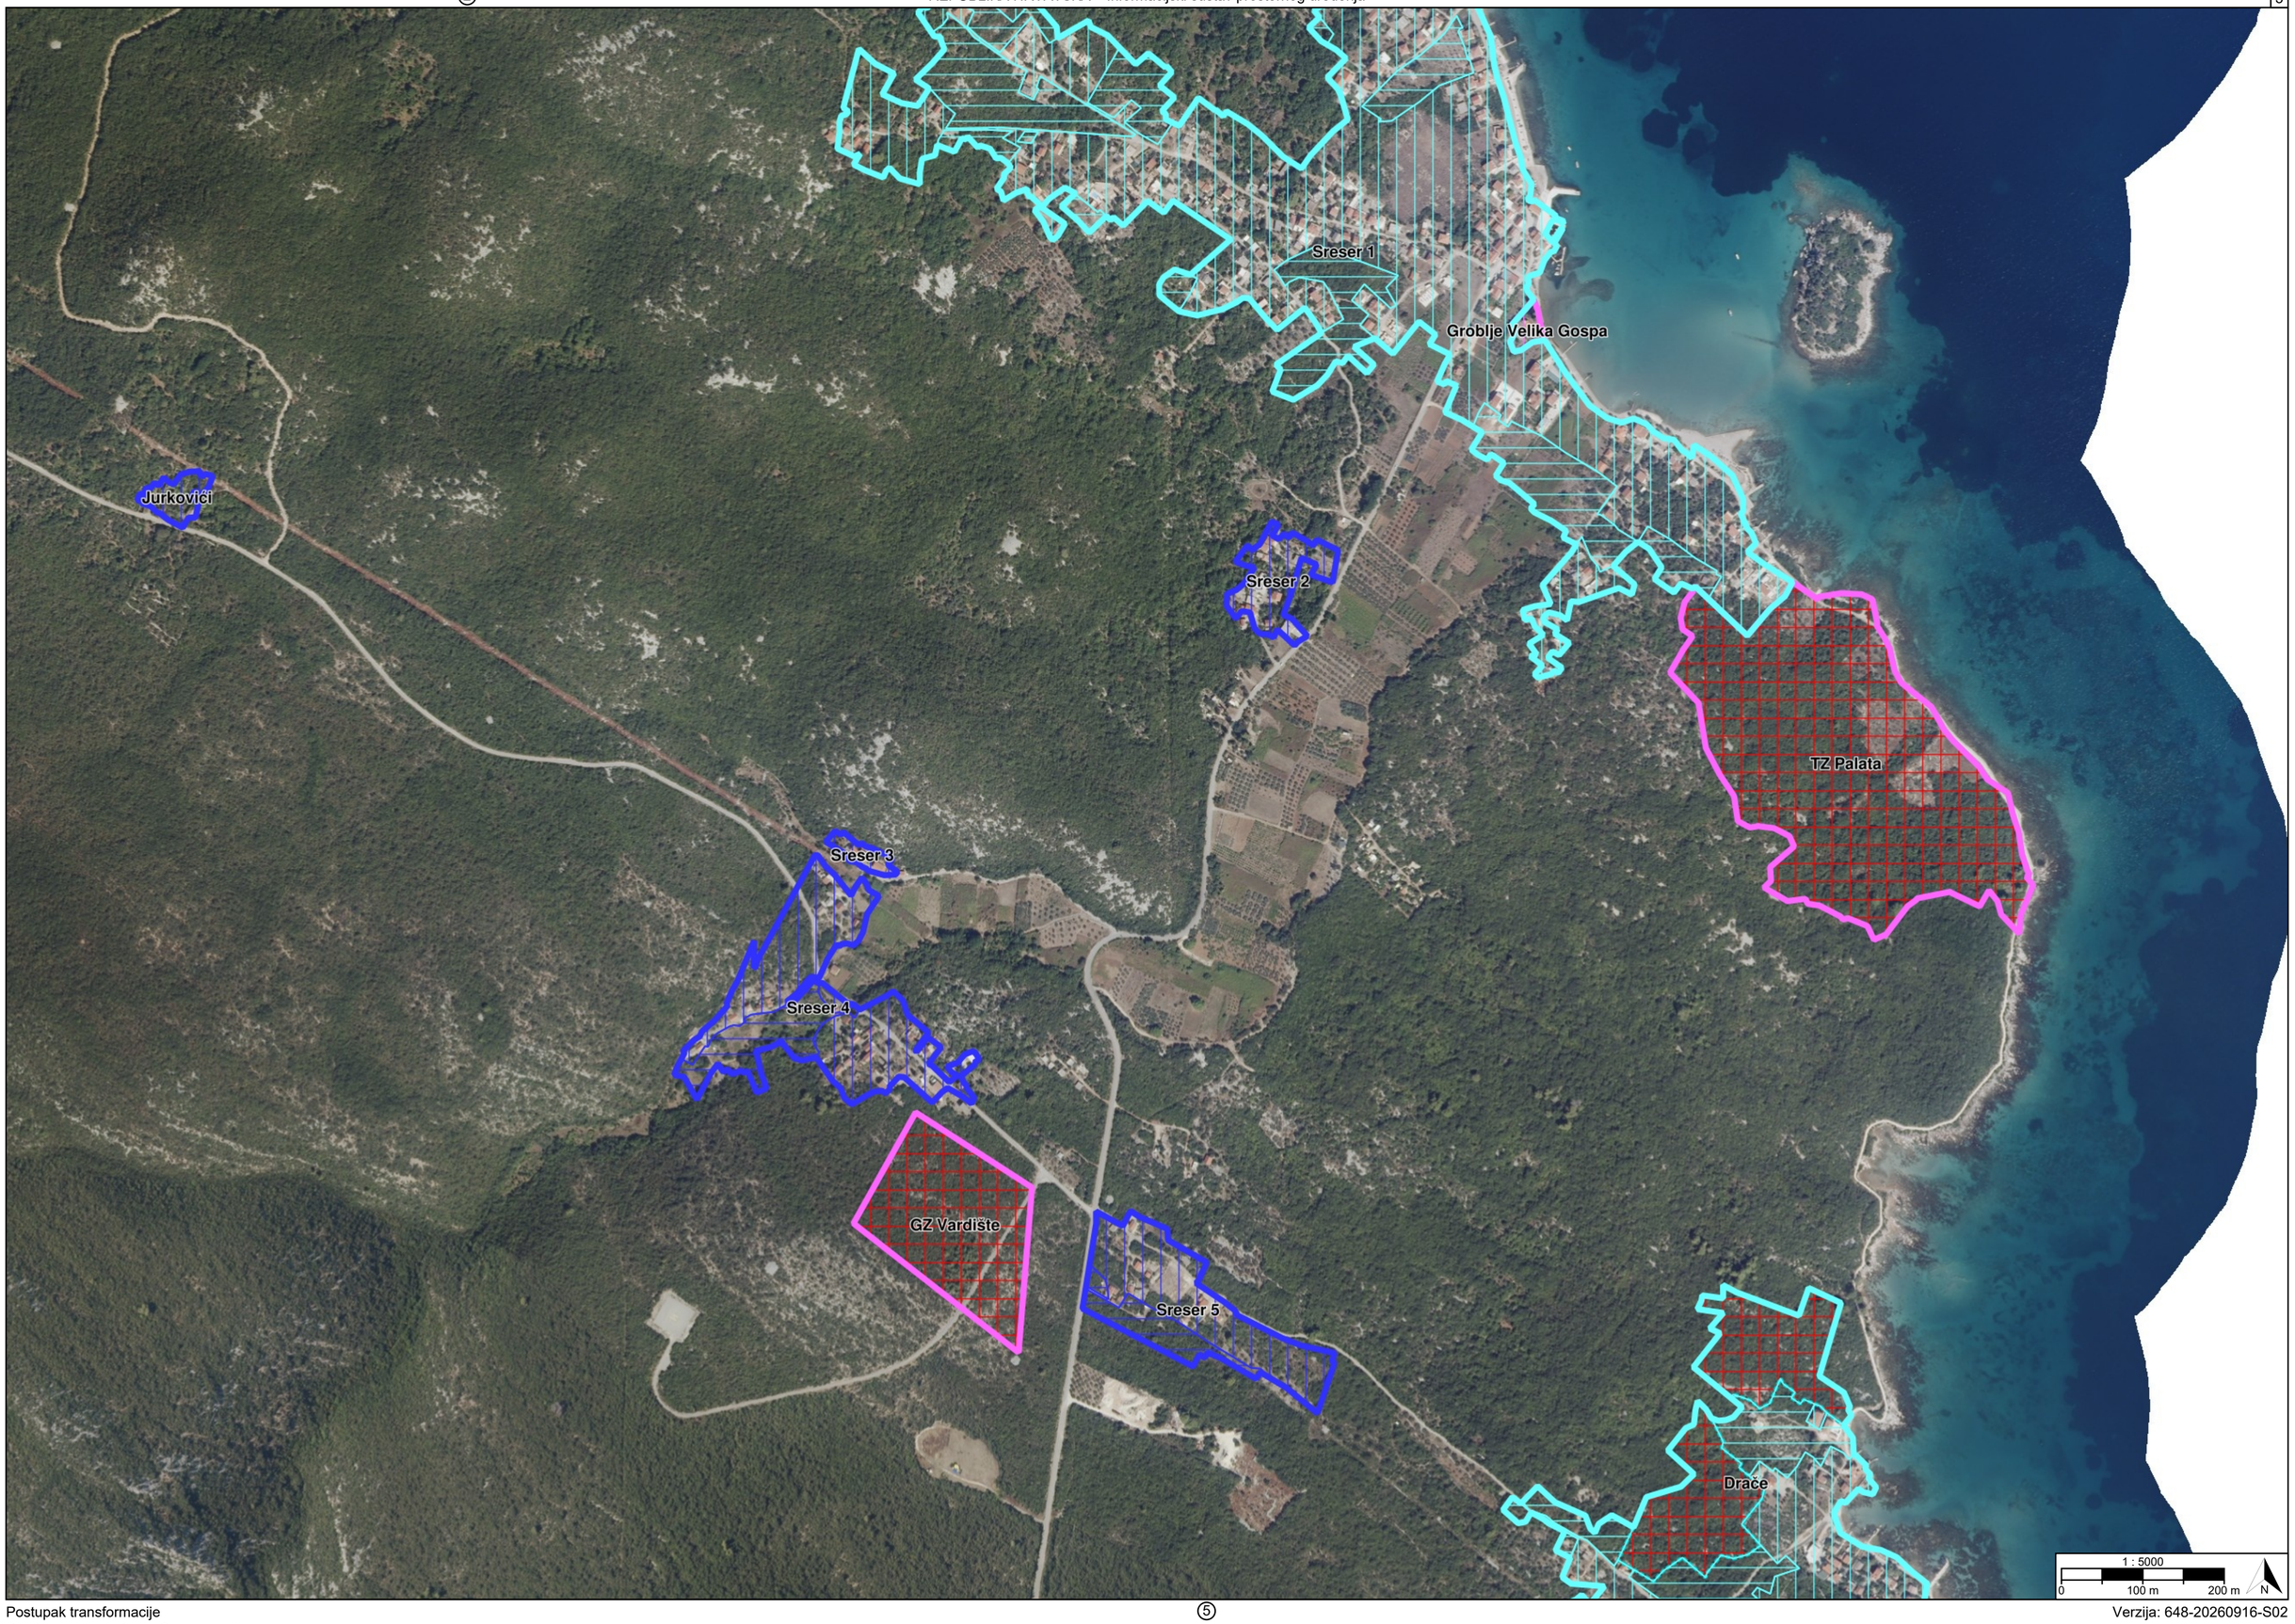
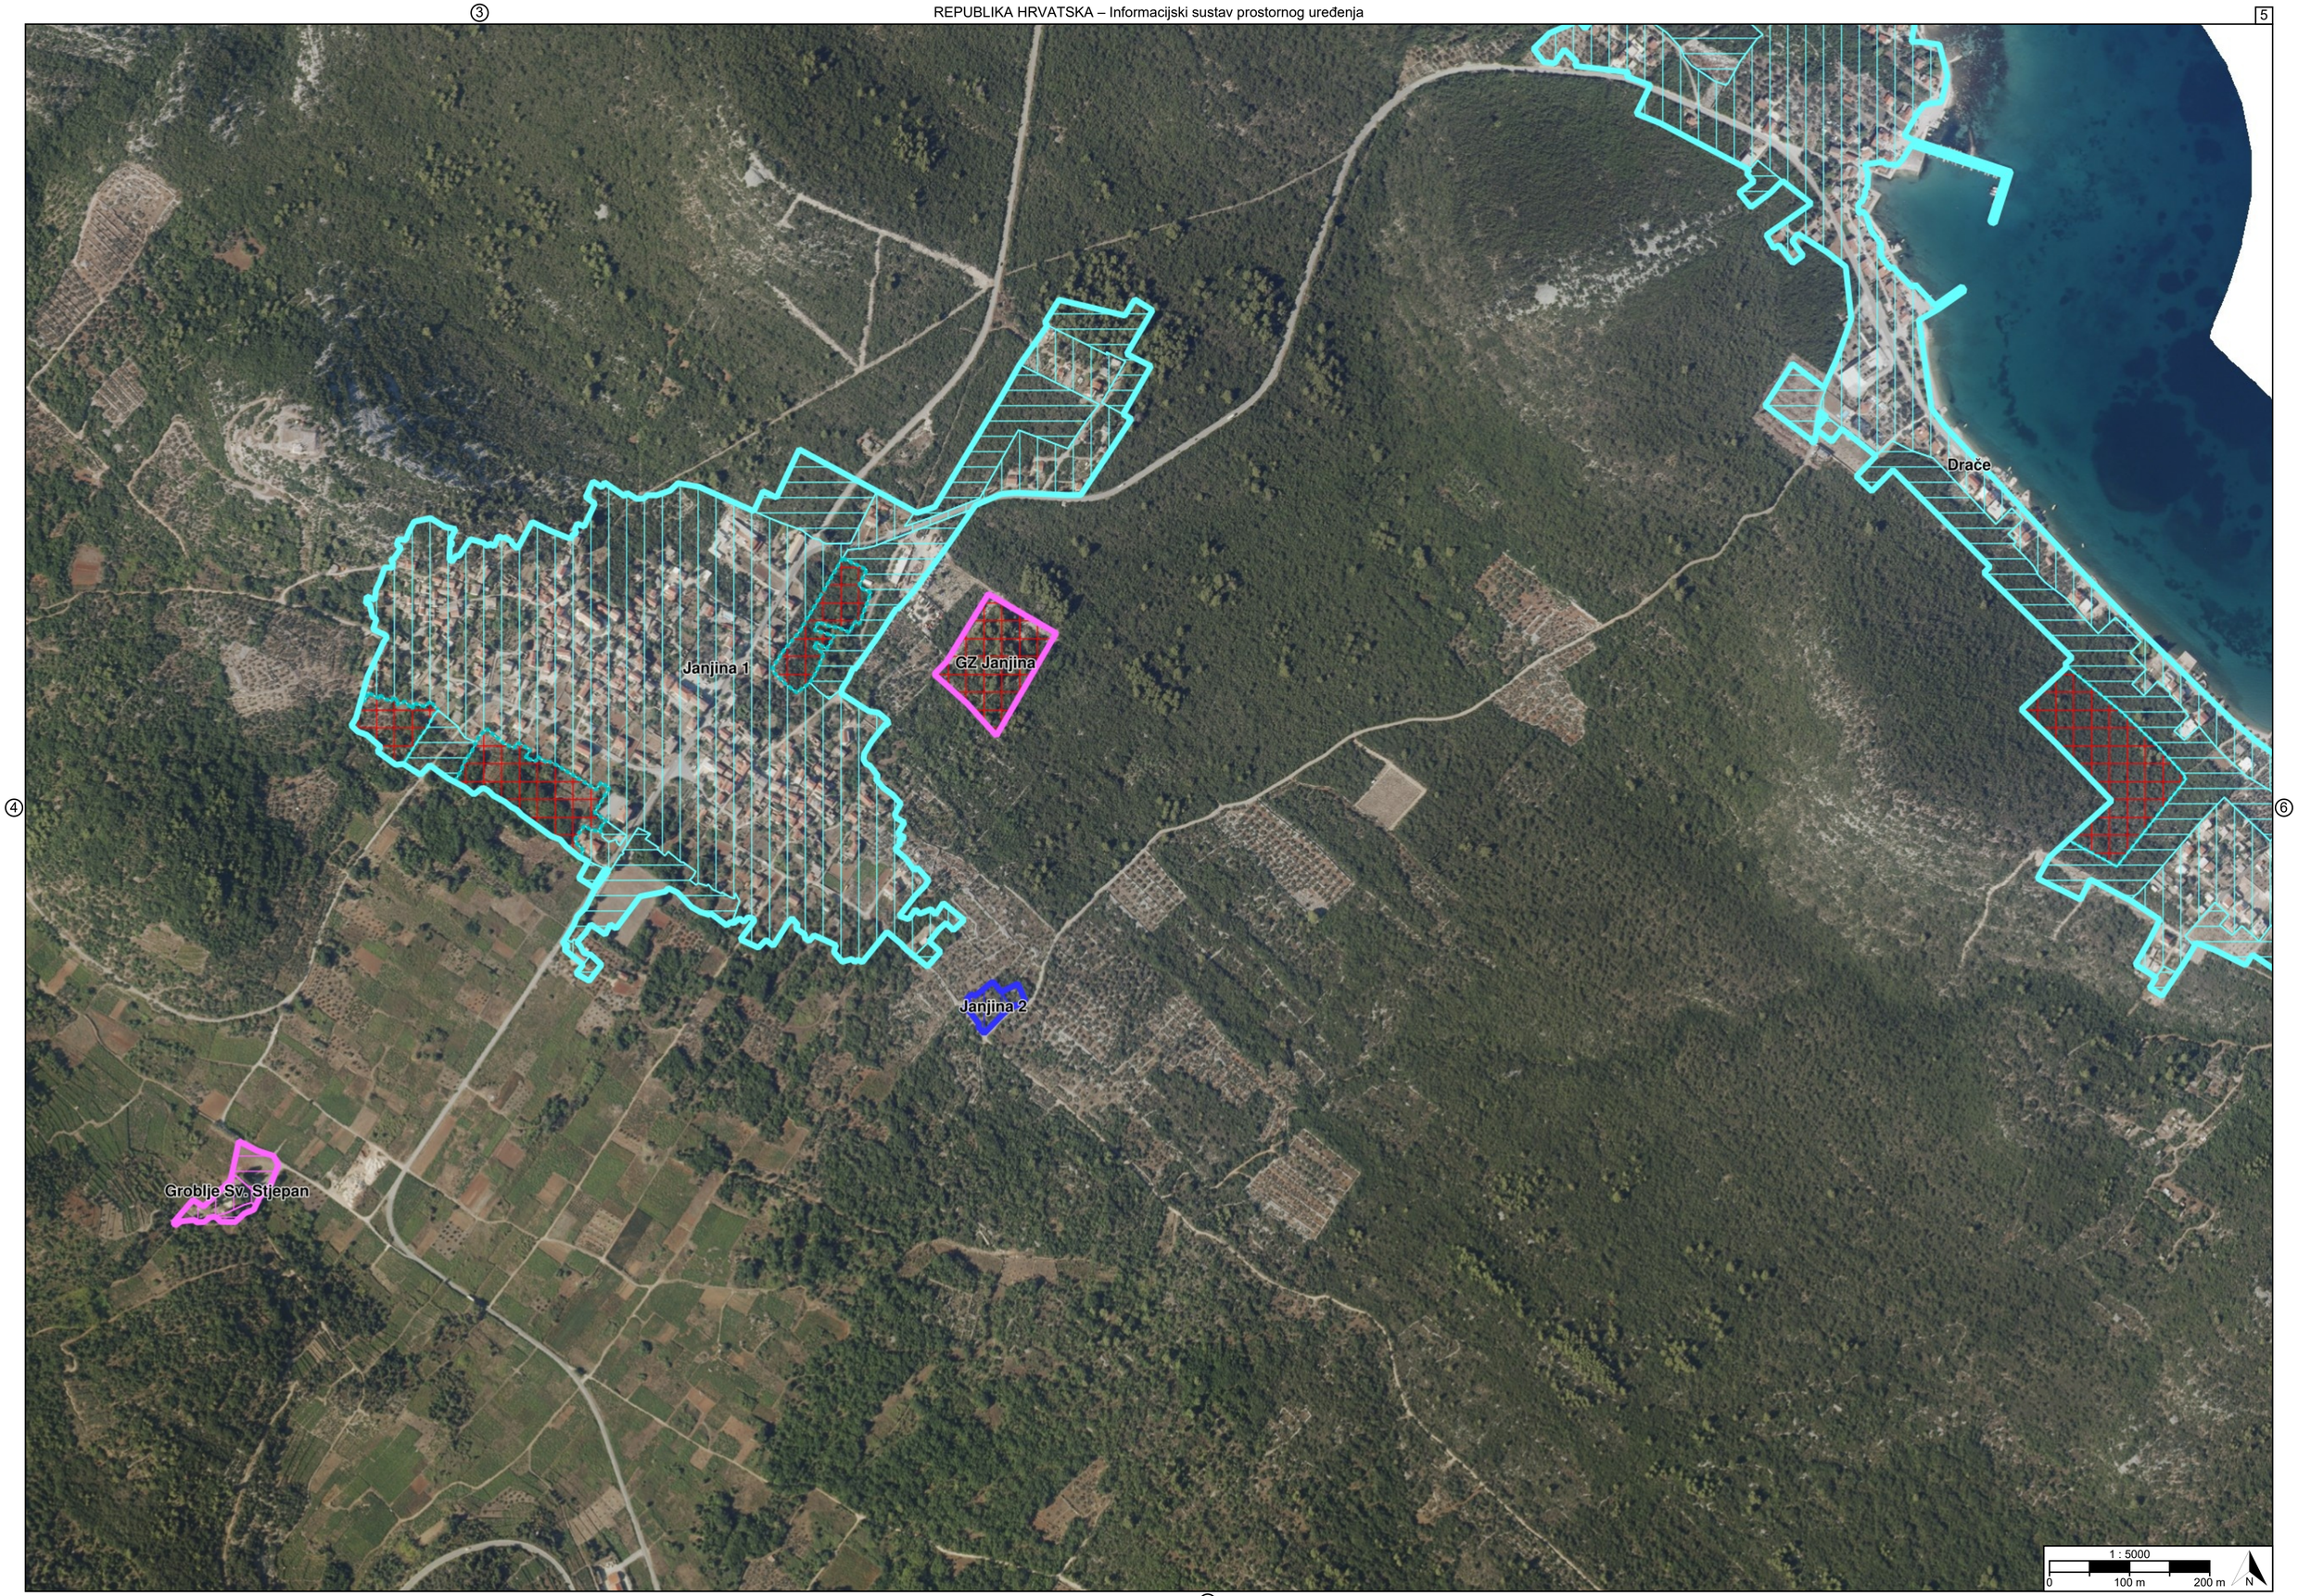

Osobjava 1
Osobjava 2
Groblje Gospe od Zdravlja
Osobjava 3
Osobjava 4
Osobjava 5
Osobjava 6
1 : 5000
0
100 m
200 m
N


Grbić
Sreser 1
1 : 5000
0
100 m
200 m
N


Sreser 1
Groblje Velika Gospa
Jurkovići
Sreser 2
TZ Palata
Sreser 3
Sreser 4
GZ Vardište
Sreser 5
Drače
1 : 5000
0
100 m
200 m
N


Zabrežce
1 : 5000
0
100 m
200 m
N

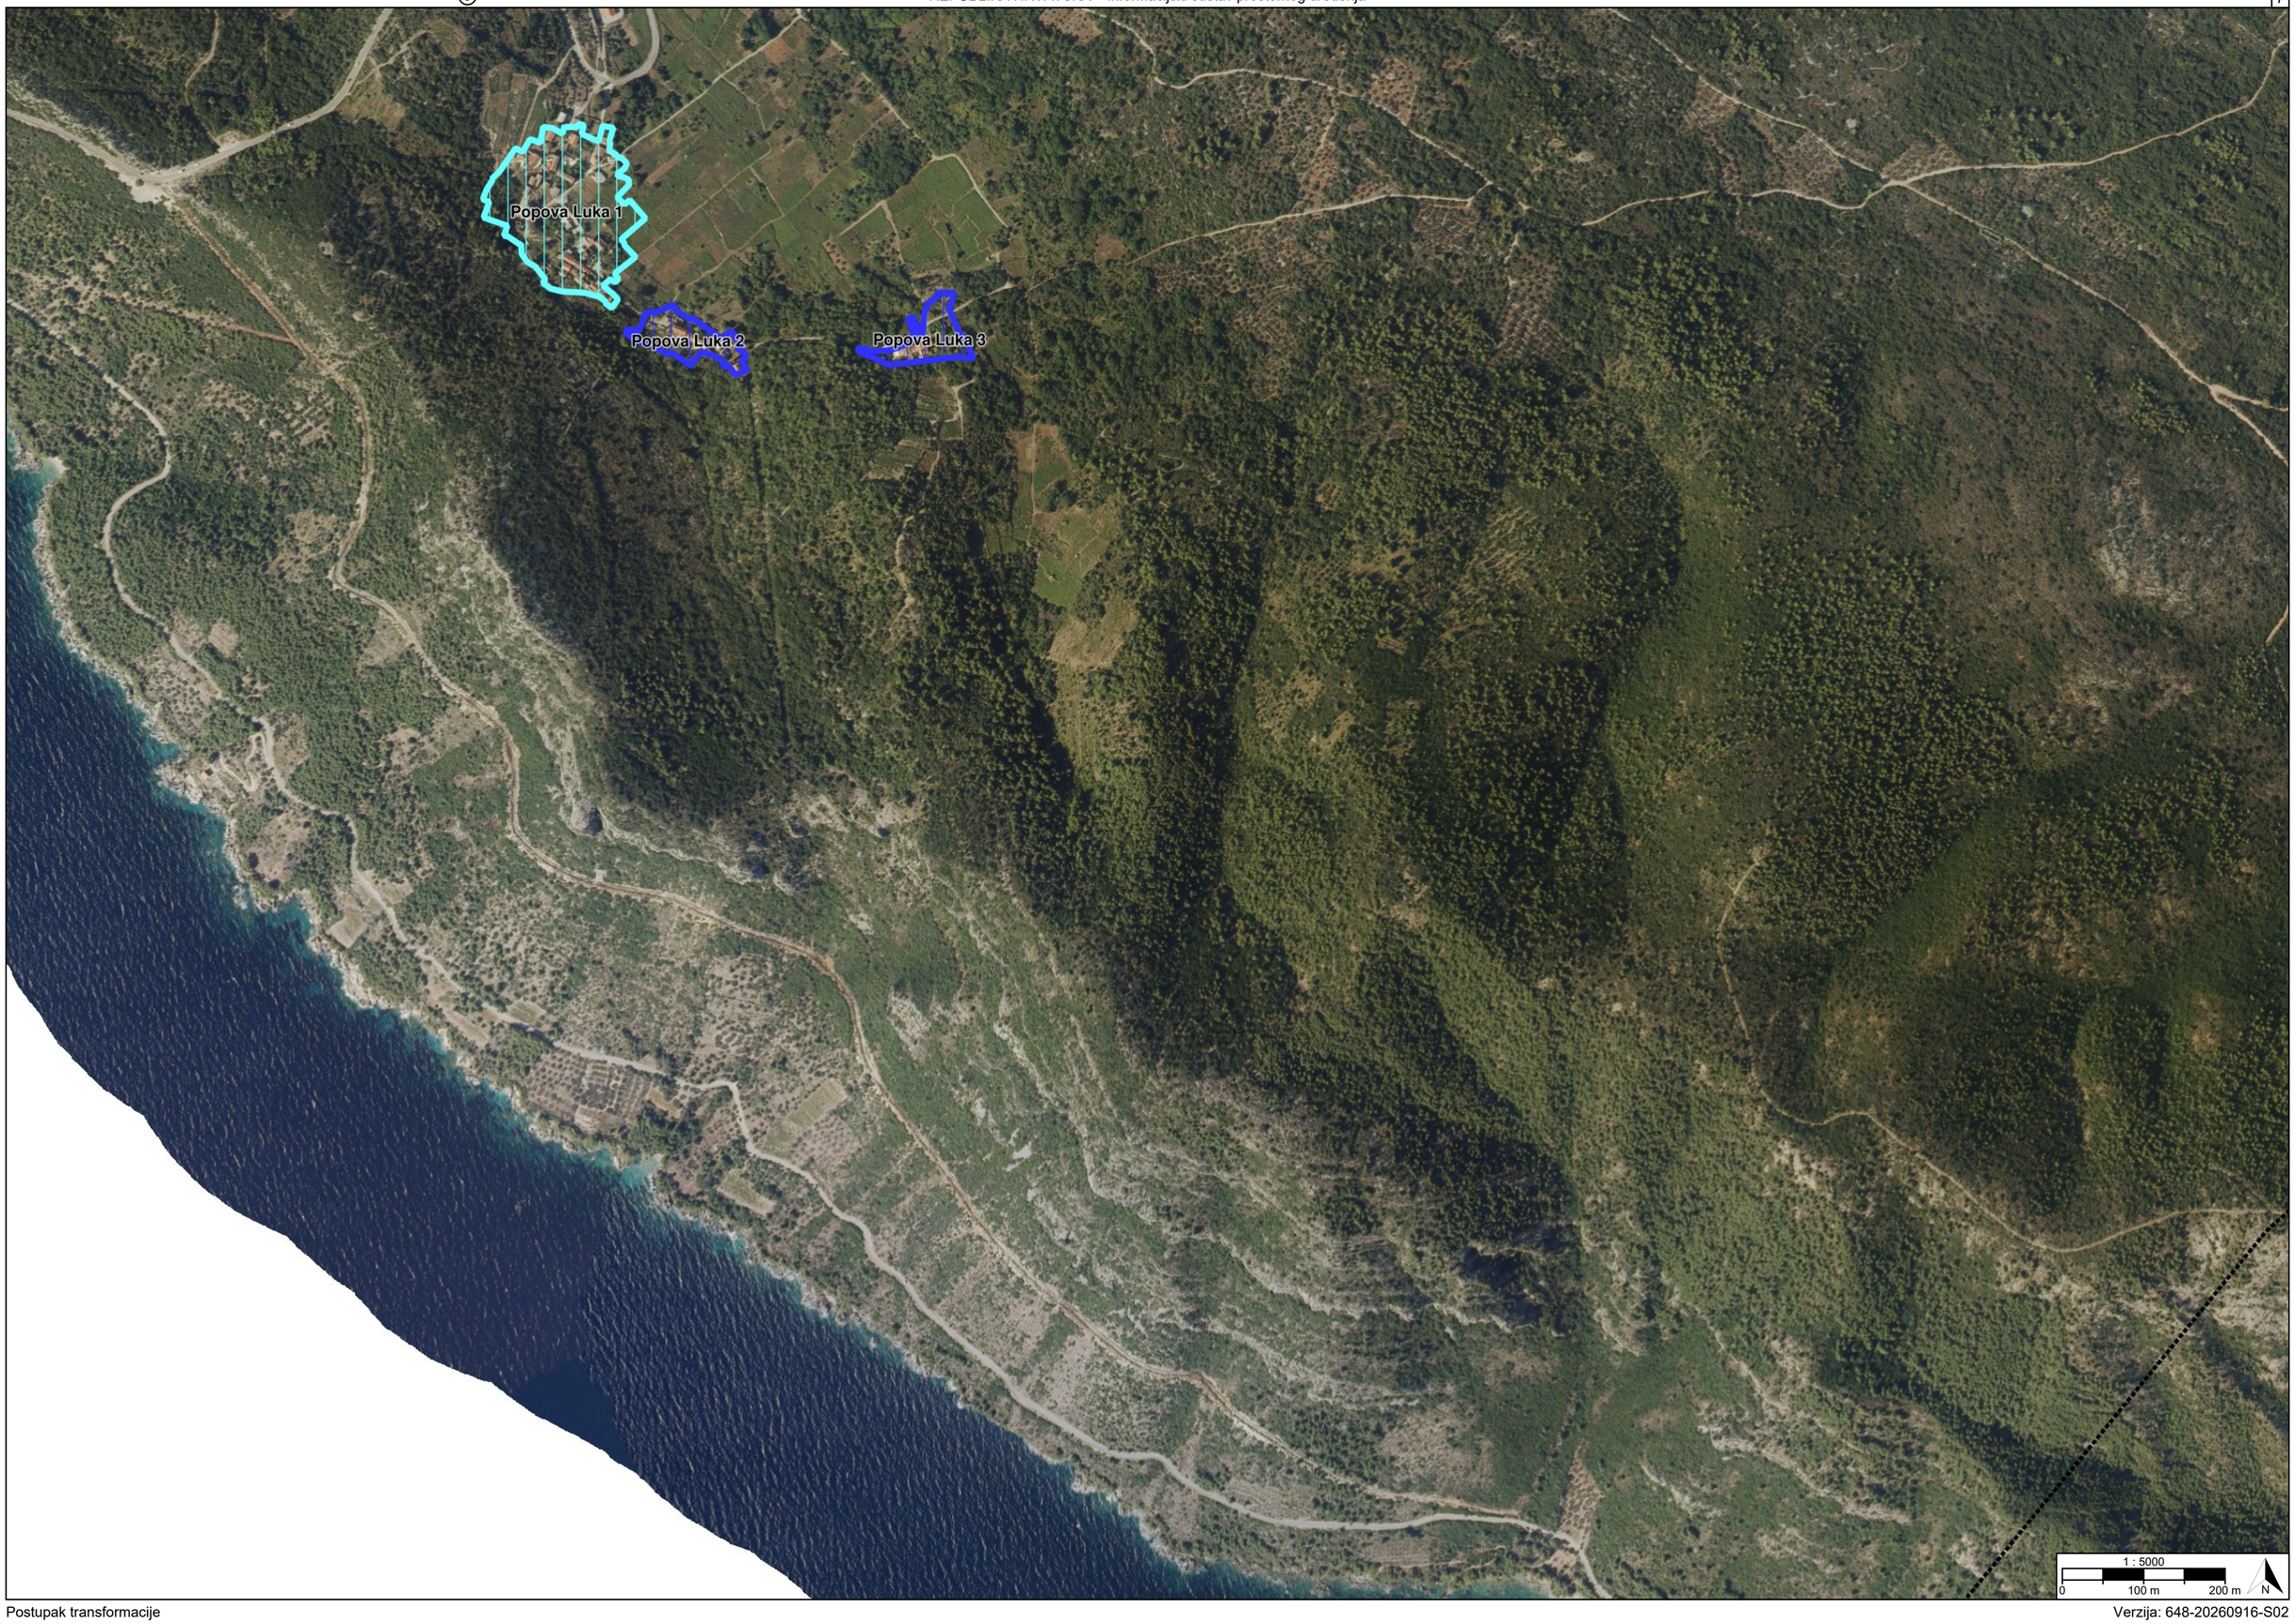

Janjina 1
GZ Janjina
Janjina 2
Drače
Groblje Sv. Stjepan
1 : 5000
0
100 m
200 m
N

⑤

Drače

Sutvid

1 : 5000
0 100 m 200 m N


Popova Luka 1
Popova Luka 2
Popova Luka 3
1 : 5000
0
100 m
200 m
N

TUMAČ PLANSKOG ZNAKOVLJA

[OB-1-1] Obuhvat prostornog plana

[OB-1-1-3001] Obuhvat prostornog plana

[KN-2-1] Građevinska područja

GPI[1] [KN-2-1-3201] Izdvojeno građevinsko područje izvan naselja (GPIN)

[KN-2-1-3202] (GPIN) Izgrađeno

[KN-2-1-3203] (GPIN) Neizgrađeno

[KN-2-1-3204] (GPIN) Neuređeno

NA[1] [KN-2-1-3301] Građevinsko područje naselja (GPN)

[KN-2-1-3302] (GPN) Izgrađeno

[KN-2-1-3303] (GPN) Neizgrađeno

[KN-2-1-3304] (GPN) Neuređeno

NA[1.1] [KN-2-1-3401] Izdvojeni dio građevinskog područja naselja (IDGPN)

[KN-2-1-3402] (IDGPN) Izgrađeno

[KN-2-1-3403] (IDGPN) Neizgrađeno

REPUBLIKA HRVATSKA
DUBROVAČKO-NERETVANSKA ŽUPANIJA, OPĆINA JANJINA

Naziv prostornog plana:

Prostorni plan uređenja Općine Janjina

Naziv kartografskog prikaza prostornog plana:	Mjerilo prikaza:
1.2. Građevinska područja	1:5000

Vrsta postupka:
Postupak transformacije prostornog plana

Faza transformacije plana:	Oznaka revizije plana:
Prijedlog transformiranog prostornog plana	

Odluka o transformaciji prostornog plana:
Odluka o transformaciji Prostornog plana uređenja Općine Janjina (Službeni glasnik Dubrovačko-neretvanske županije broj 9/24)

Objava plana:
Objava plana provodi se od 22.09.2026. do zaključno s danom 06.10.2026.

Nositelj izrade prostornog plana:	Odgovorna osoba nositelja izrade:
Dubrovačko-neretvanska županija, Općina Janjina Jedinstveni upravni odjel	PROČELNICA Antonija Prišlić spec.oec.
Tijelo koje donosi prostorni plan:	**Predsjednik tijela koje donosi prostorni plan:**
Dubrovačko-neretvanska županija, Općina Janjina Općinsko vijeće	PREDSJEDNIK OPĆINSKOG VIJEĆA Milivoj Herceg
Stručni izrađivač prostornog plana:	**Odgovorna osoba stručnog izrađivača:**
Grgurević & partneri d.o.o. Zagreb, Ulica Gjure Čanića 6 OIB: 38971455962	DIREKTORICA Ivona Jerković dipl.ing.arh.
	Odgovorni voditelj izrade: Hrvoje Vidović dipl.ing.arh.

Stručni tim:

Prof. dr. sc. Oleg Grgurević, dipl. ing. arh., dipl. ing. šum.

Hrvoje Vidović, dipl. ing. arh.

Ivona Jerković, dipl. ing. arh.

Ivana Šustić, dipl. ing. arh.

Nikola Kašić, mag. ing. arch.

Marina Krčalić, mag. ing. arch.

Tomislav Demarin, dipl. ing. geod.

Dr. sc. Hrvoje Carić, dipl. oec., dipl. struč. zaštite okoliša

Damir Šiljeg, mg. ing. el.

Andrija Čuljak, mag. ing. mech.

REPUBLIKA HRVATSKA
DUBROVAČKO-NERETVANSKA ŽUPANIJA, OPĆINA JANJINA

Naziv prostornog plana:

Prostorni plan uređenja Općine Janjina

Naziv kartografskog prikaza prostornog plana:	Mjerilo prikaza:
1.2. Građevinska područja	1:5000

Vrsta postupka:
Postupak transformacije prostornog plana

Faza transformacije plana:	Oznaka revizije plana:
Prijedlog transformiranog prostornog plana	

Prostor za digitalni potpis

Odgovorna osoba nositelja izrade:
PROČELNICA
Antonija Prišlić spec.oec.

ANTONIJA PRIŠLIĆ
Elektronički potpisano: 17.09.2026T10:51:37 (UTC:2026-09-17T08:51:37Z)
Provjera: https://epotpis.rdd.hr/provjera
Broj zapisa: e619d75a-348b-43a4-9c7c-0607cf95bc1b

Odgovorna osoba stručnog izrađivača:
DIREKTORICA
Ivona Jerković dipl.ing.arh.

IVONA JERKOVIĆ
Elektronički potpisano: 17.09.2026T13:21:32 (UTC:2026-09-17T11:21:32Z)
Provjera: https://epotpis.rdd.hr/provjera
Broj zapisa: d83769f0-0321-434a-abc5-3f40ae98daeb

Odgovorni voditelj izrade:
Hrvoje Vidović dipl.ing.arh.

HRVOJE VIDOVIĆ
Elektronički potpisano: 17.09.2026T13:32:19 (UTC:2026-09-17T11:32:19Z)
Provjera: https://epotpis.rdd.hr/provjera
Broj zapisa: 4fac39e3-1a25-4715-8b5e-328c34163572