


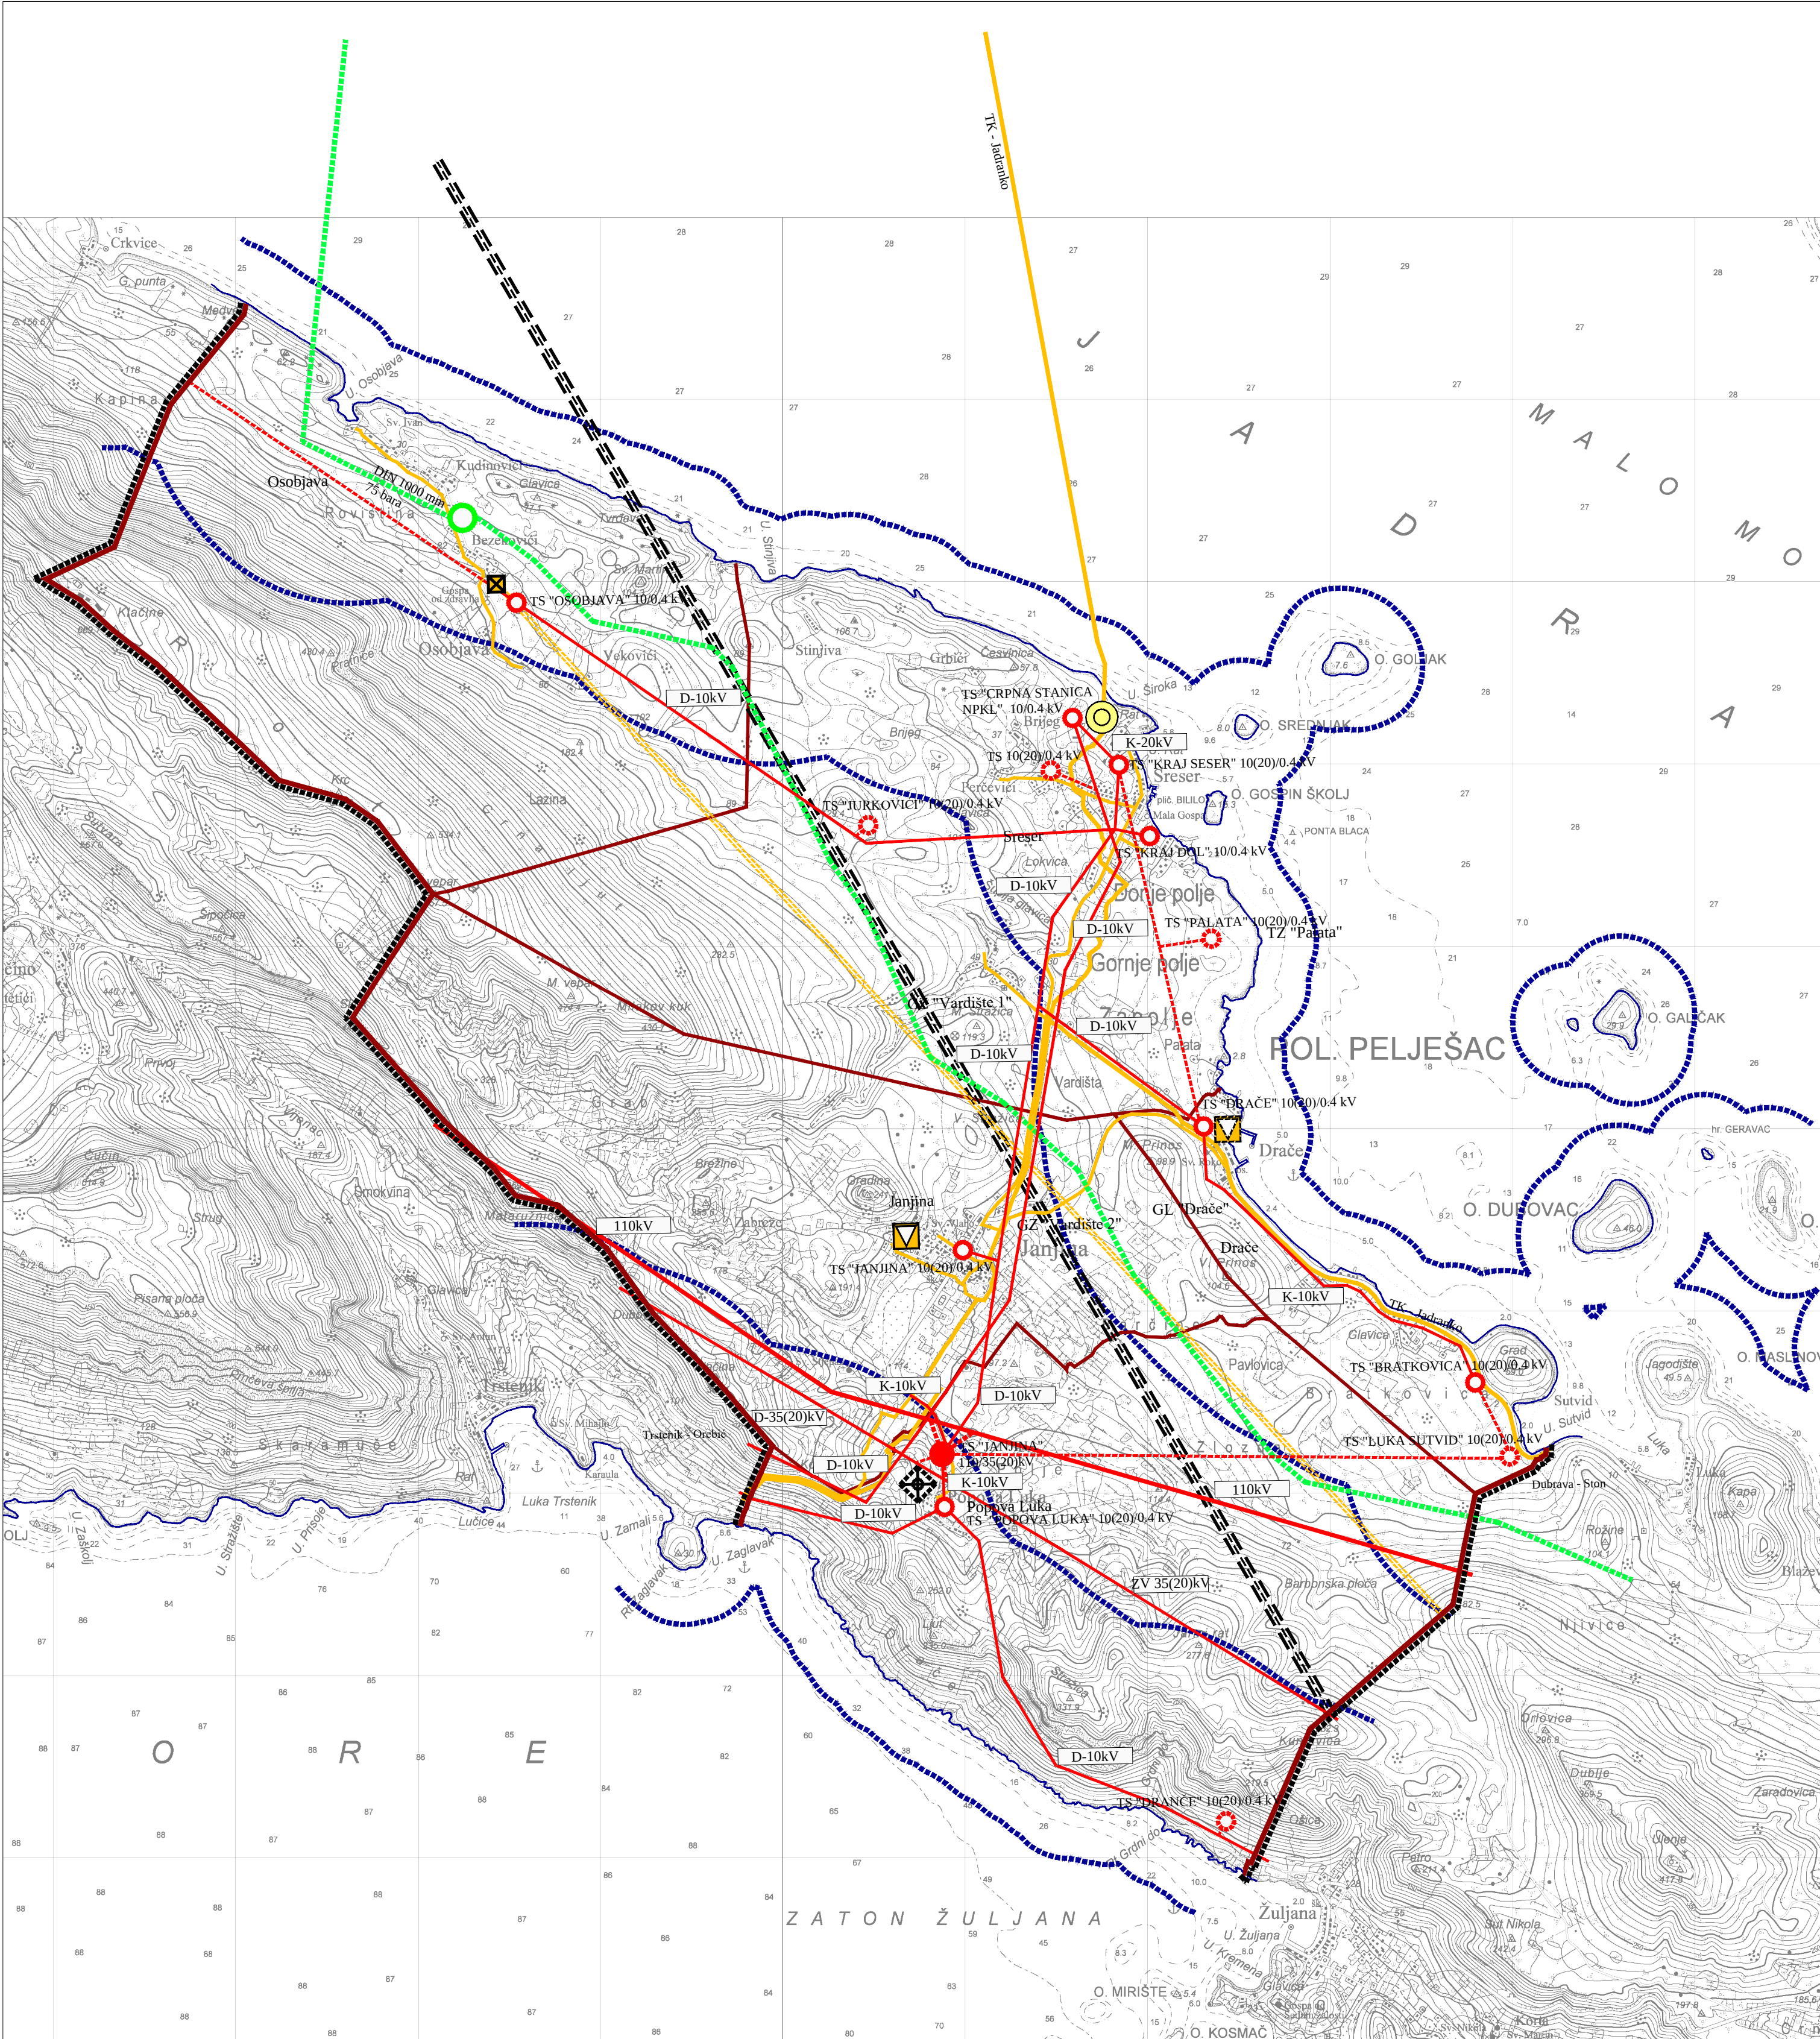

Županija:

DUBROVAČKO-NERETVANSKA ŽUPANIJA

Općina:

OPĆINA JANJINA

Naziv prostornog plana:

II. IZMJENE I DOPUNE

PROSTORNOG PLANA UREĐENJA OPĆINE JANJINA

Naziv kartografskog prikaza:

INFRASTRUKTURNI SUSTAVI - POŠTA,

ELEKTRONIČKE KOMUNIKACIJE I ENERGETSKI SUSTAV

Broj kartografskog prikaza: 2b Mjerilo kartografskog prikaza: 1 : 25 000

Transformacija digitalnih podataka
Prostornog plana uređenja Općine Janjina
u kartografsku projekciju HTRS96/TM