


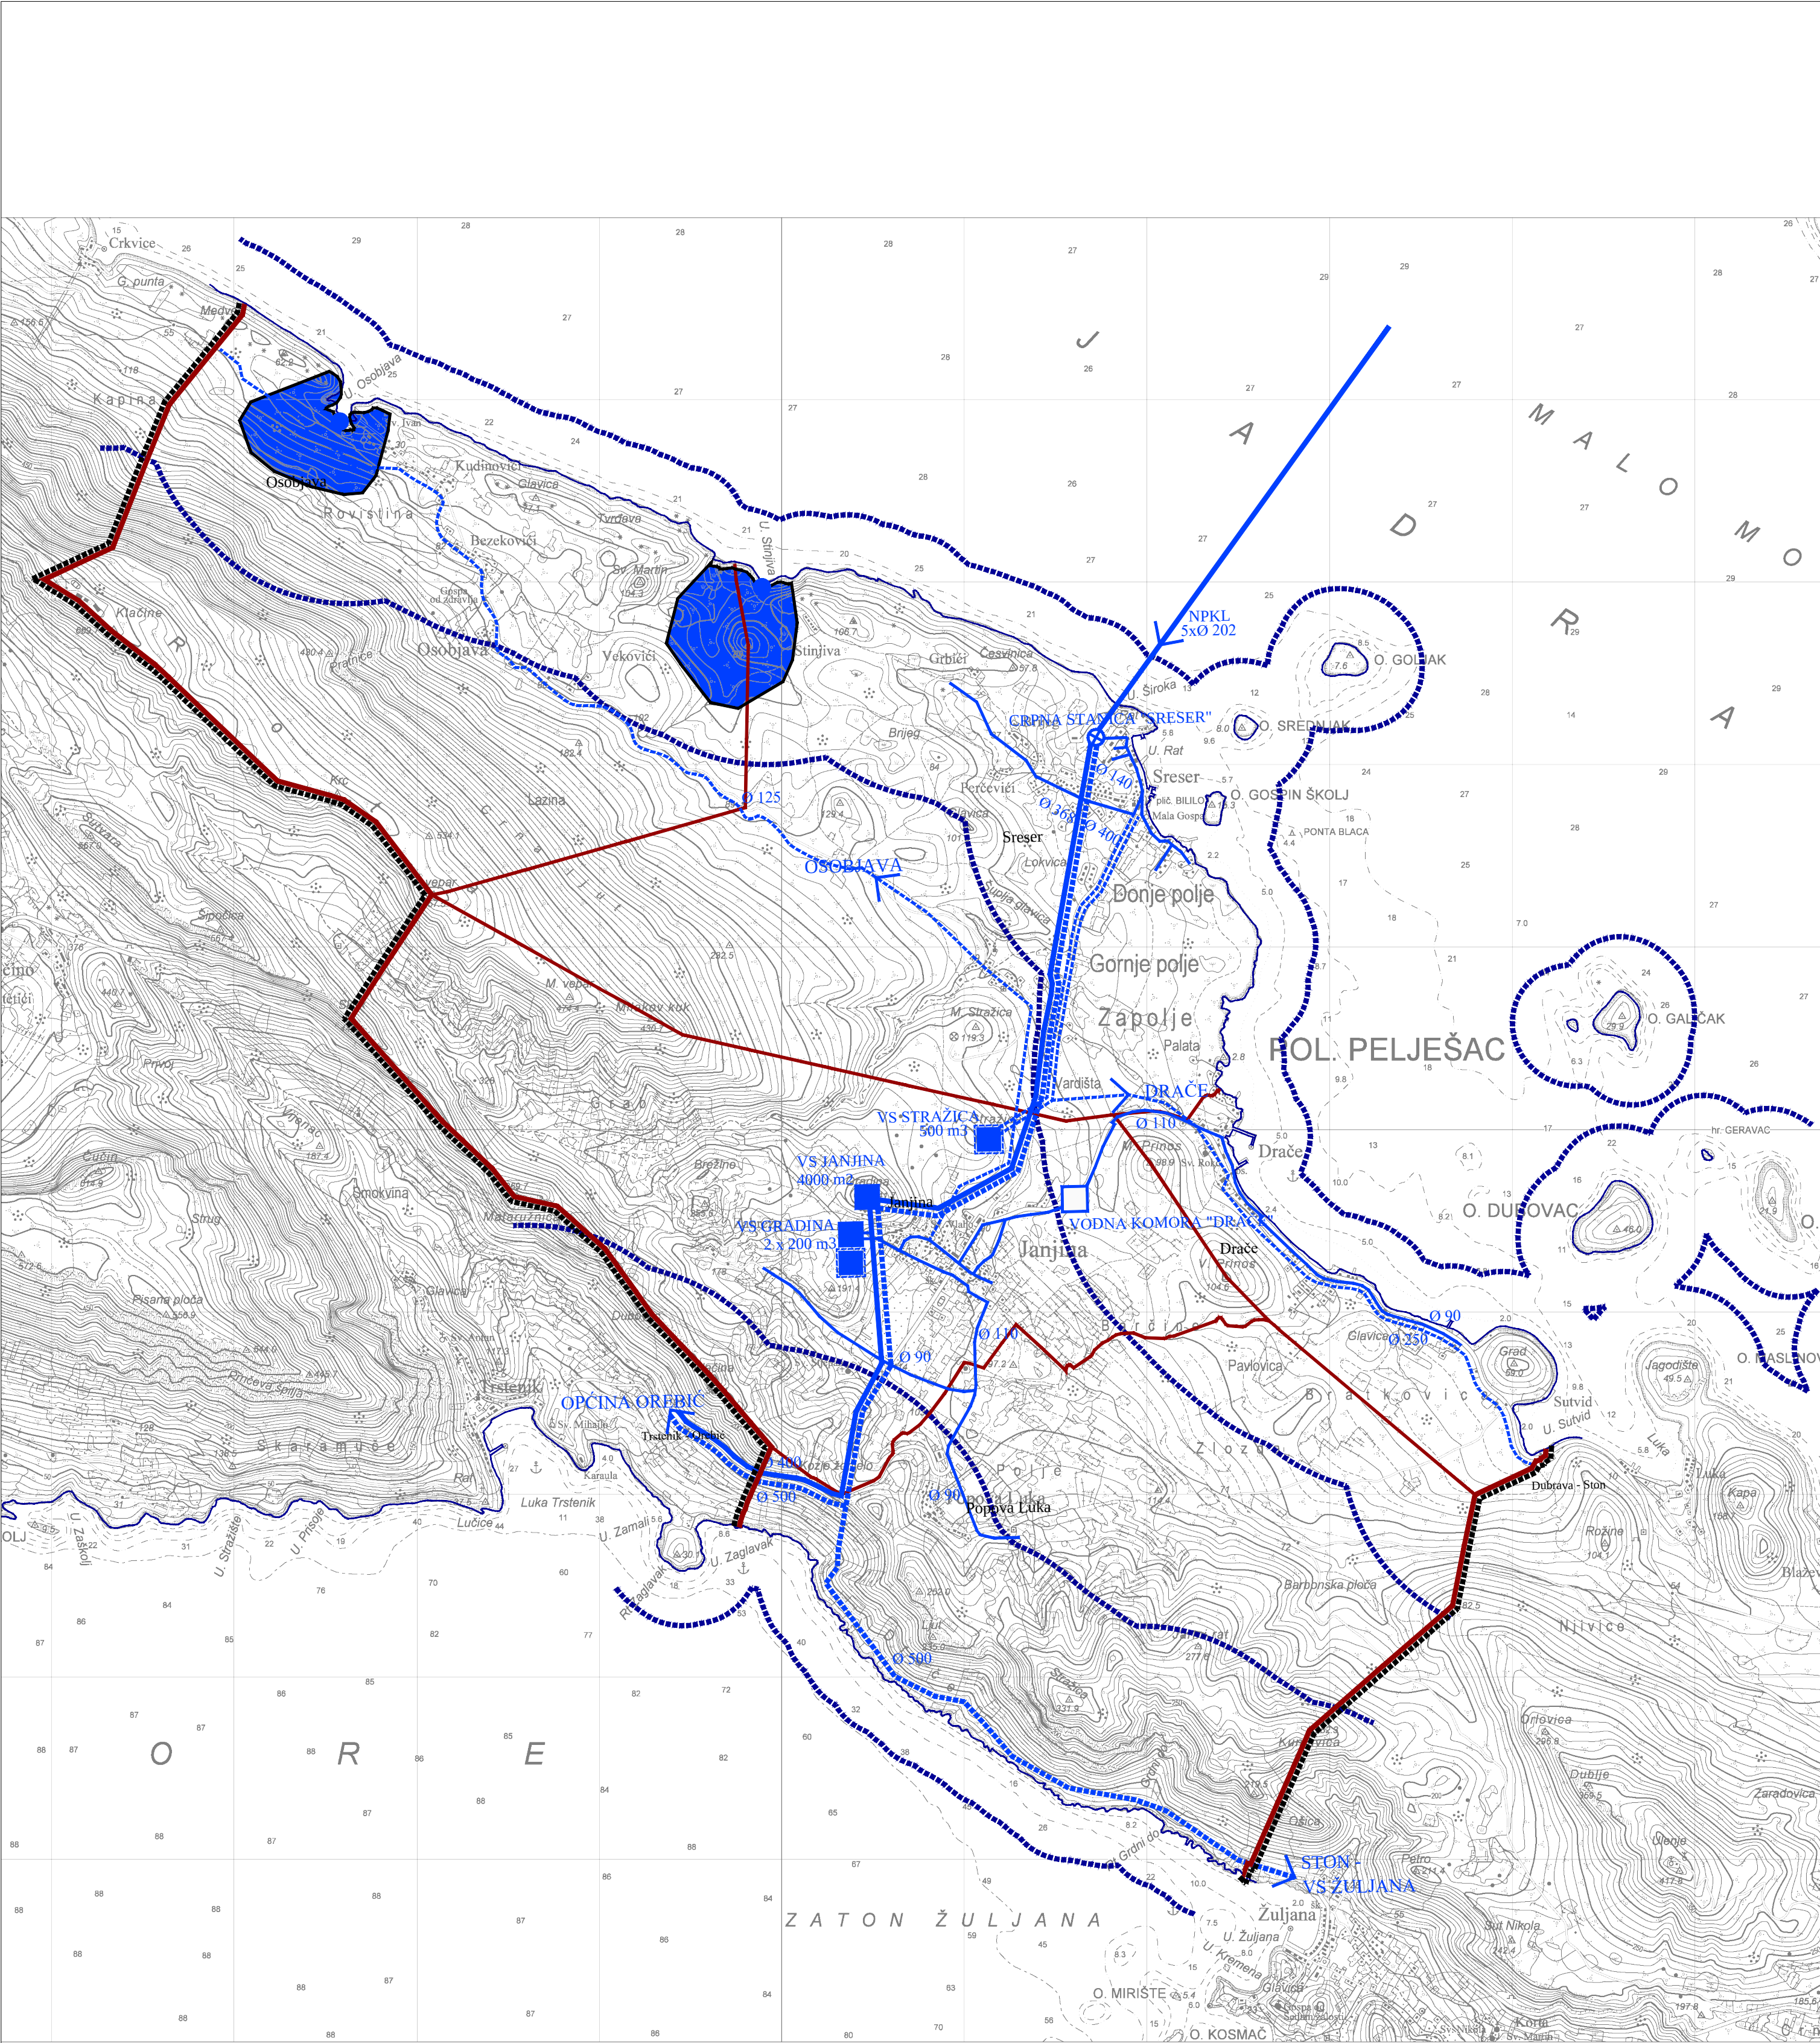

Granice

- granica obuhvata Plana
- granica Općine Janjina
- granica naselja
- prostor ograničenja u ZOP-u
- obalna crta

Vodoopskrba

postojeće planirano

- vodosprema
- vodna komora
- crpna stanica
- područje potencijalnog zahvata podzemne vode (zdenci)
- 5xØ 202 magistralni opskrbeni cjevovod
- Ø 90 ostali opskrbeni cjevovodi

more jako osjetljivo na zagađenje

Melioracijska odvodnja
potencijalno navodnjavane površine

melioracijske jedinice I.1

melioracijske jedinice I.3

0 500 m 1 000 1 500 2 000 2 500 3 000 3 500

Županija:

DUBROVAČKO-NERETVANSKA ŽUPANIJA

Općina:

OPĆINA JANJINA

Naziv prostornog plana:

II. IZMJENE I DOPUNE
PROSTORNOG PLANA UREĐENJA OPĆINE JANJINA

Naziv kartografskog prikaza:

INFRASTRUKTURNI SUSTAVI - VODNOGOSPODARSKI
SUSTAV - VODOOPSKRBA I MELIORACIJA

Broj kartografskog prikaza:

2c

Mjerilo kartografskog prikaza:

1 : 25 000

Transformacija digitalnih podataka
Prostornog plana uređenja Općine Janjina
u kartografsku projekciju HTRS96/TM