


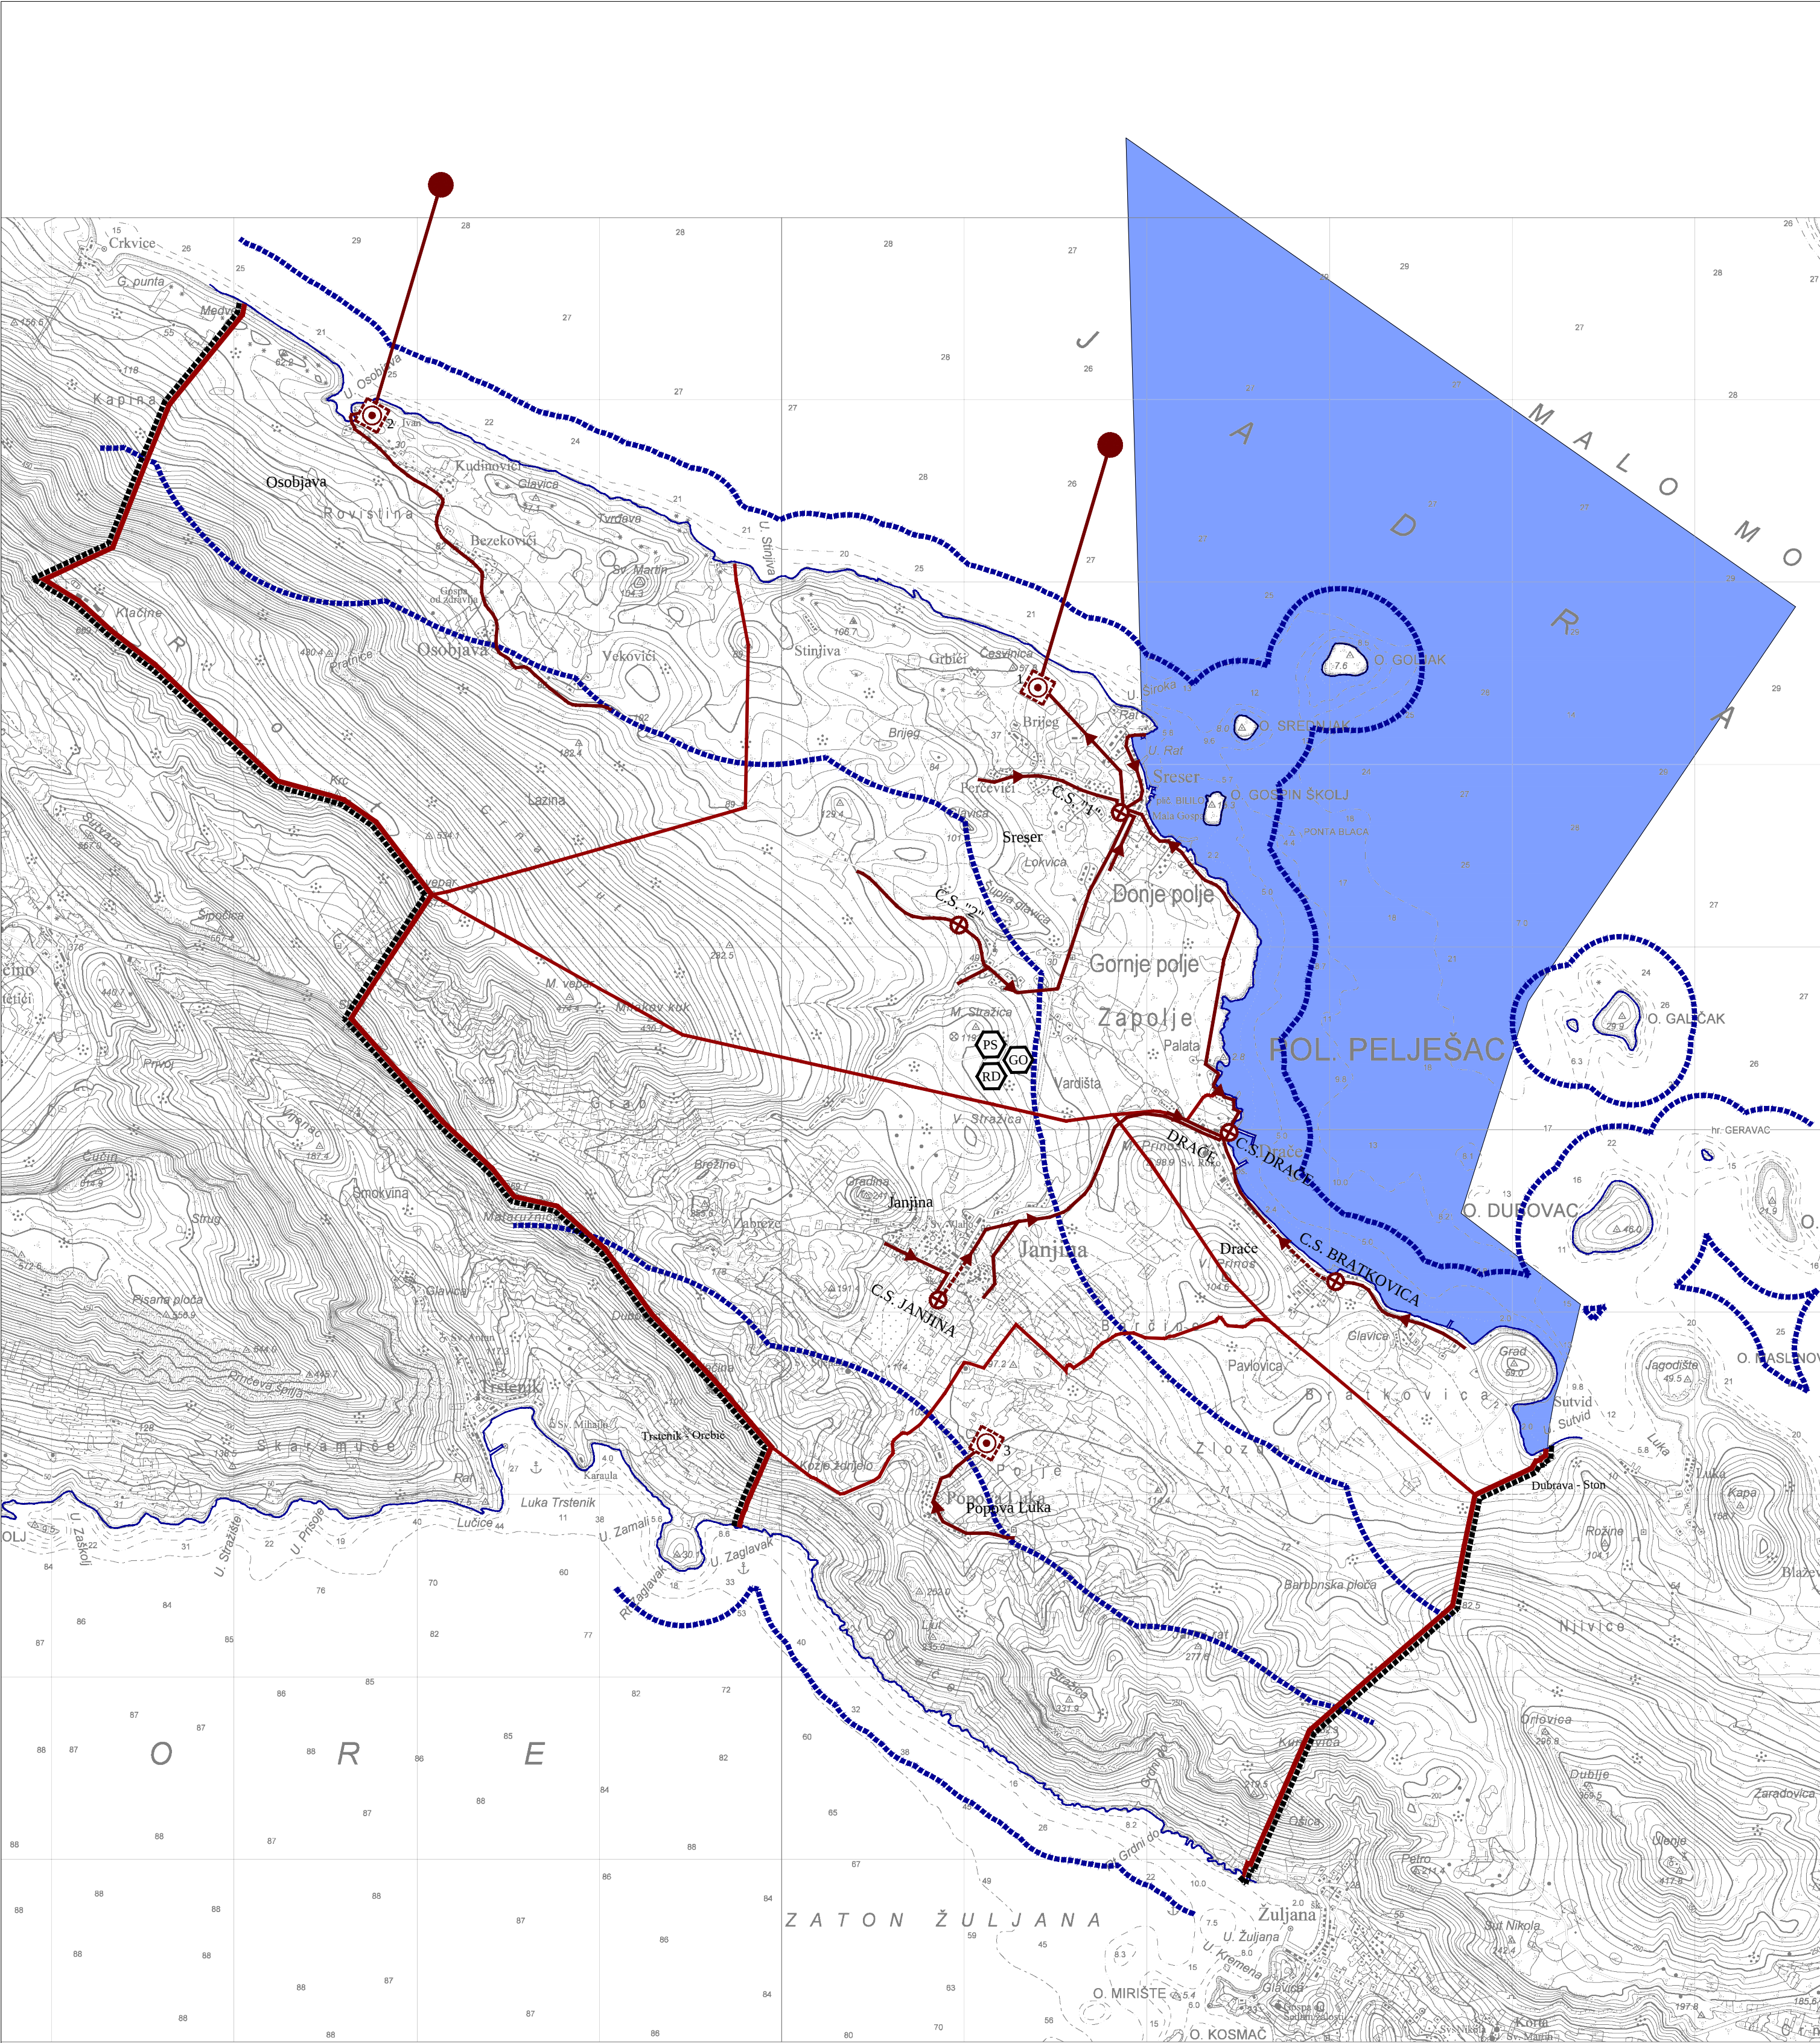

Granice

- granca obuhvata Plana
- granca Općine Janjina
- granca naselja
- prostor ograničenja u ZOP-u
- obalna crta

Odvodnja otpadnih voda

postojeće planirano

- uređaj za pročišćavanje otpadnih voda
- ispust otpadnih voda
- crpna stanica
- gravitacijska kanalizacija
- tlačni cjevovod kanalizacije
- more jako osjetljivo na zagađenje

Obrada, skladištenje i odlaganje otpada

- ps - pretovarna stanica
- rd - reciklažno dvorište
- go - građevina za obradu građevinskog otpada

0 500 m 1 000 1 500 2 000 2 500 3 000 3 500

Županija:

DUBROVAČKO-NERETVANSKA ŽUPANIJA

Općina:

OPĆINA JANJINA

Naziv prostornog plana:

II. IZMJENE I DOPUNE

PROSTORNOG PLANA UREĐENJA OPĆINE JANJINA

Naziv kartografskog prikaza:

INFRASTRUKTURNI SUSTAVI -

VODNOGOSPODARSKI SUSTAV - ODVODNJA OTPADNIH

VODA; ZBRINJAVANJE OTPADA - VARIJANTA 2

Broj kartografskog prikaza:

2d2

Mjerilo kartografskog prikaza:

1 : 25 000

Transformacija digitalnih podataka
Prostornog plana uređenja Općine Janjina
u kartografsku projekciju HTRS96/TM