



GEO ARION d.o.o.

za informatiku, geodeziju i usluge

Između dolaca 14, 20236 Mokošica
Tel. +385 20 451 751 / Mob +385 98 163 7009
E-mail: toni.glavor@gmail.com
IBAN: HR5123400091110535045
OIB: 76049223714

Investitor:
OPĆINA JANJINA
JANJINA 111, 20246 JANJINA
OIB: 52759181451


Katastarska općina: SRESER
MBR: 307157
Detaljni list: 8

- ① OPĆINA JANJINA, JANJINA 111, 20246 JANJINA
- ② JASPRICA VIBOR, P. IVA, JANJINA 122, JANJINA, HRVATSKA, OIB: 20366007088
JASPRICA DASEN, P. IVA, IVANA GORANA KOVAČIĆA 14, DUBROVNIK, HRVATSKA, OIB: 53151555533
- ③ RAGUŽ ČEDOMIR, P. ILIJE, A. STARČEVIĆA 119, ĐAKOVO, OIB: 34051345671
KORDIĆ FRANO P. MILE, PAŠKA 35/B, OSIJEK, OIB: 90842926944
- ④ JASPRICA DASEN, P. IVA, IVANA GORANA KOVAČIĆA 14, DUBROVNIK, HRVATSKA, OIB: 53151555533
- ⑤ RAGUŽ ČEDOMIR, P. ILIJE, A. STARČEVIĆA 119, ĐAKOVO, OIB: 34051345671
- ⑥ GLAVOVIĆ MARIJA, JANJINA, DRAČE, DRAČE 80/A, OIB: 15758915420
GLAVOVIĆ GORKI, DRAČE, DRAČE 80
I OSTALI

SKICA IZMJERE

Merilo 1:1000

Uvala Vranjak

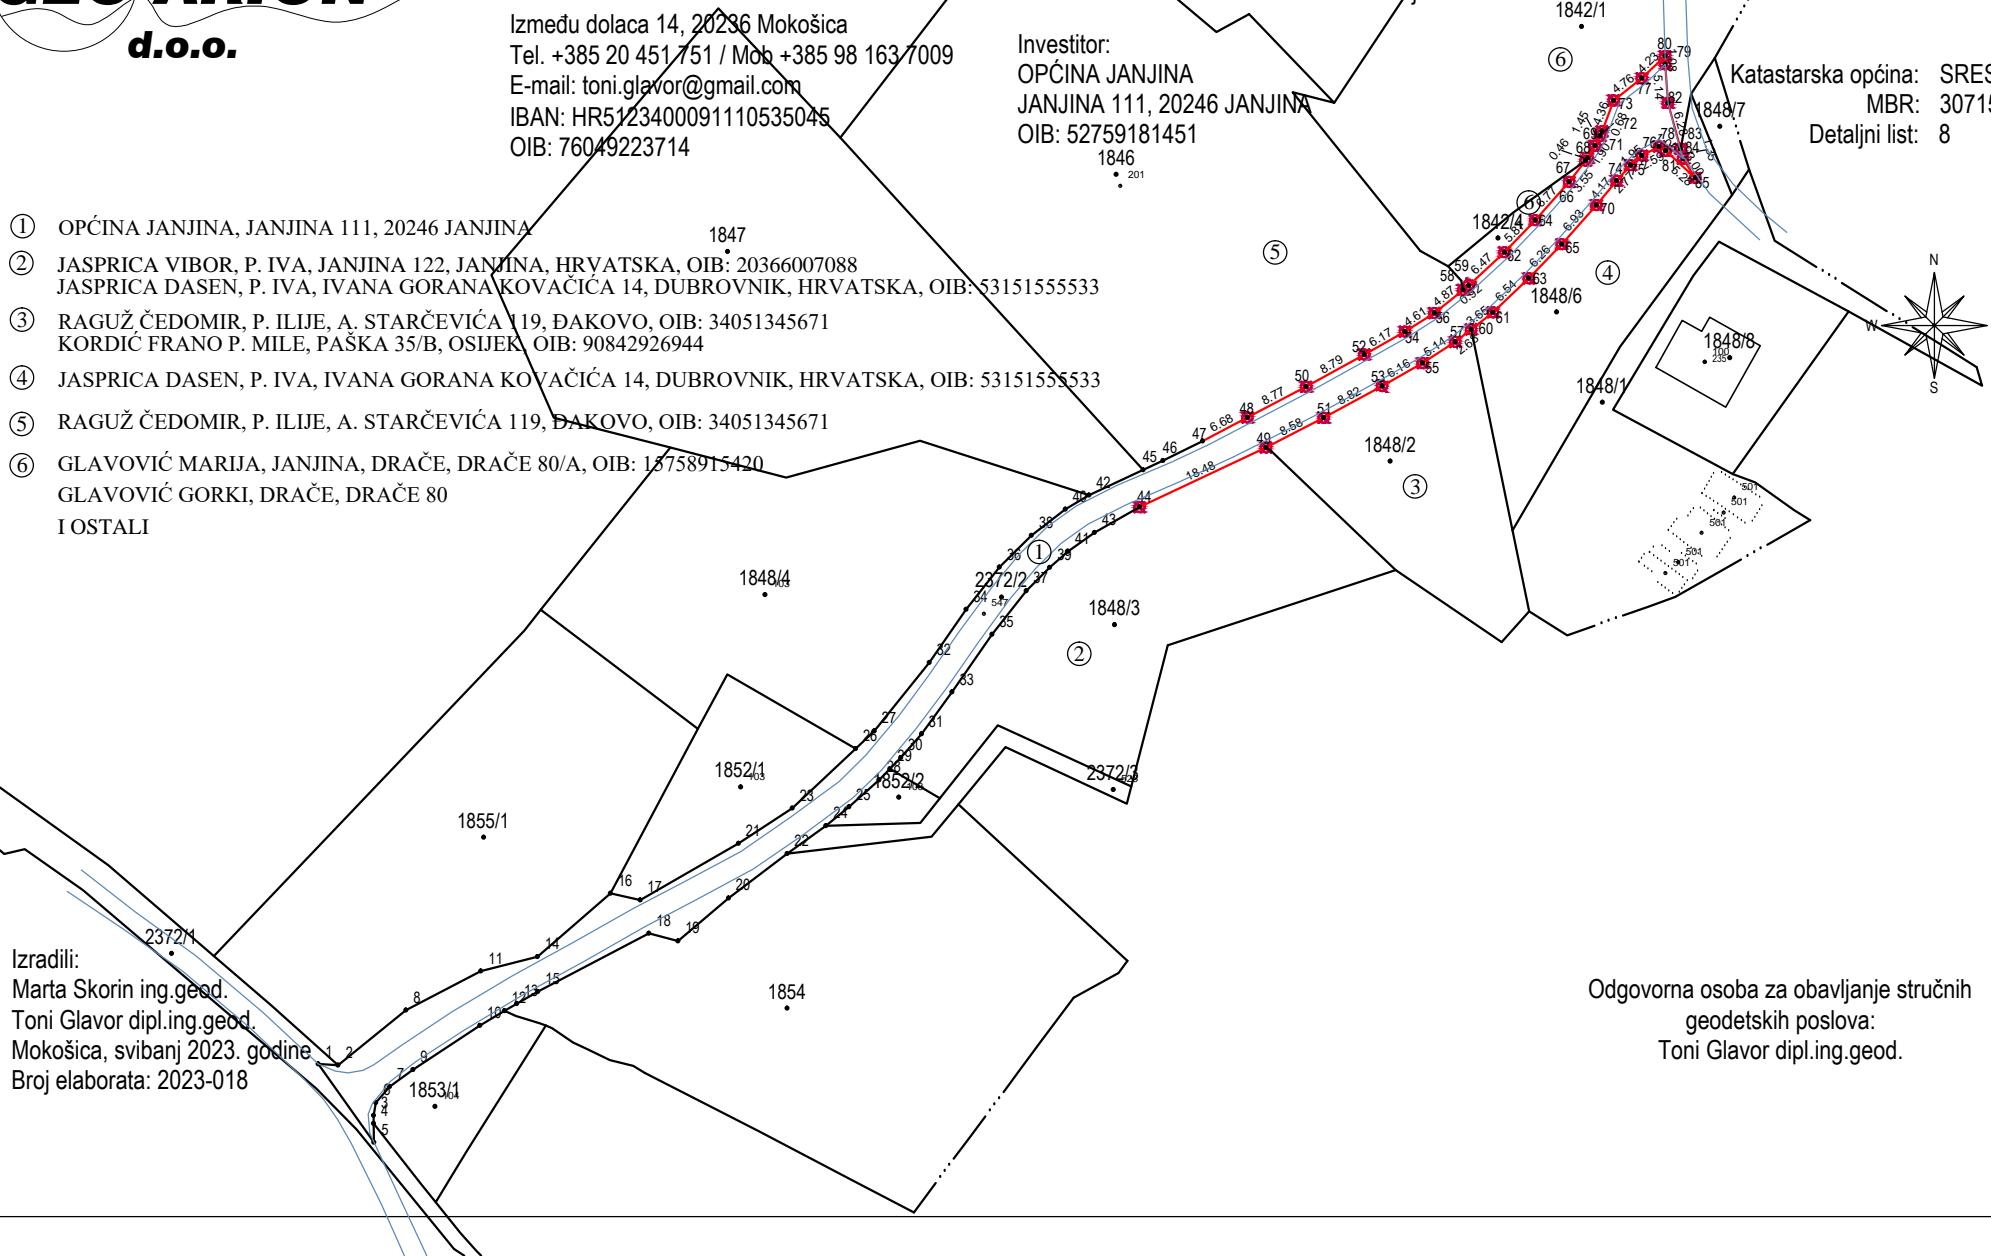

Izradili:
Marta Skorin ing.geod.
Toni Glavor dipl.ing.geod.
Mokošica, svibanj 2023. godine
Broj elaborata: 2023-018

Odgovorna osoba za obavljanje stručnih
geodetskih poslova:
Toni Glavor dipl.ing.geod.